


# Схема расположения земельного участка или земельных участков на кадастровом плане территории

Условный номер земельного участка

Лист 1, Всего листов 2

Площадь земельного участка

11663 м.кв.

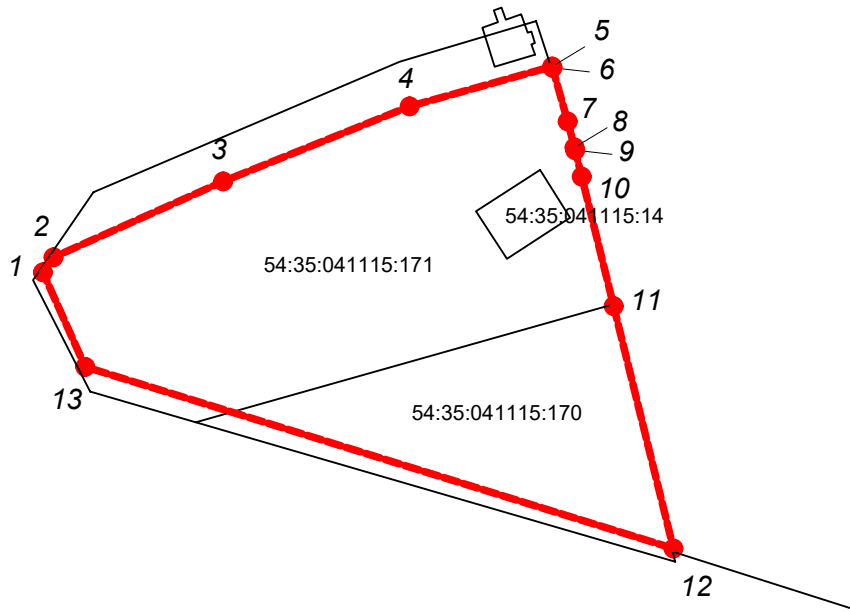

Масштаб 1:2000

## Условные обозначения

- границы объекта капитального строительства
- границы территориальных и охранных зон
- границы образуемого земельного участка
- граница существующего земельного участка
- граница кадастрового квартала

54:35:014150:843

- кадастровый номер  
объекта недвижимости

54:35:014150

- номер кадастрового квартала

Система координат МКС НСО, зона 4

