



**МИНИСТЕРСТВО
ЦИФРОВОГО РАЗВИТИЯ, СВЯЗИ
И МАССОВЫХ КОММУНИКАЦИЙ
РОССИЙСКОЙ ФЕДЕРАЦИИ
(МИНЦИФРЫ РОССИИ)**

Пресненская наб., д.10, стр.2, Москва, 123112
Справочная: +7 (495) 771-8000

04.09.2026 № П12-83430

На № _____ от _____

По списку рассылки

О публикации сообщения о возможном
установлении публичного сервитута

В Министерство цифрового развития, связи и массовых коммуникаций Российской Федерации поступило ходатайство об установлении публичного сервитута от ООО «Пилар».

В соответствии с пунктом 3 статьи 39.42 Земельного кодекса Российской Федерации просим до 9 сентября 2026 г. опубликовать сообщение о возможном установлении публичного сервитута и прилагаемые к нему сведения о границах публичного сервитута на официальных сайтах мэрии и администраций, а также разместить на информационных щитах в границах населенных пунктов, на территории которых расположены земельные участки, в отношении которых подано ходатайство об установлении публичного сервитута.

Ссылки на публикации просим направить на адрес электронной почты a.bekreneva@digital.gov.ru.

- Приложение: 1. Сообщение о возможном установлении публичного сервитута на 3 л. в 1 экз.
2. Сведения о границах публичного сервитута на 61 л. в 1 экз.
3. Ходатайство об установлении публичного сервитута на 5 л. в 1 экз.

Заместитель директора Департамента государственного
регулирования рынка телекоммуникаций

Г.Л. Осипов

Исп.: А.А. Бекренёва
Тел: (495) 771-8000 (доб.44519)



Минцифры
России

Документ подписан
электронной подписью

СВЕДЕНИЯ О СЕРТИФИКАТЕ ЭП

Сертификат: 00BCC4FE91C0216EAA6F10D8133003BB74

Владелец: Осипов Гурген Левонович

Действителен с 05-12-2025 до 28-02-2027

Сообщение о возможном установлении публичного сервитута (Новосибирская область).

В соответствии с п. 3 статьи 39.42 Земельного кодекса Российской Федерации Министерство цифрового развития, связи и массовых коммуникаций Российской Федерации настоящим сообщает, что в целях строительства и эксплуатации антенно-мачтовых сооружений связи возможно установление публичного сервитута в отношении следующих земель и земельных участков (их частей):

54:11:038201, расположенном: Новосибирская область, м.р-н, Коченевский, с. п. Шагаловский сельсовет;

54:19:030102:877, расположенном: Новосибирская область, м.р-н Новосибирский, с.п. Толмачевский сельсовет, село Толмачево;

54:19:000000:7662, расположенном: Новосибирская область, м.р-н Новосибирский, с.п. Барышевский сельсовет;

54:19:120701:690, расположенном: Новосибирская область, м.р-н Новосибирский, с.п. Каменский сельсовет;

54:19:112001:7608, расположенном: Новосибирская область, р-н Новосибирский, МО Станционный сельсовет, земельный участок расположен в западной части квартала 54:19:112001;

54:19:000000:5218, расположенном: Новосибирская область, м.р-н Новосибирский, с.п. Новолуговской сельсовет, деревня Издревая;

54:11:017021:191, расположенном: Новосибирская обл., р-н Коченевский, Прокудский сельсовет;

54:36:020132, расположенном: Новосибирская область, город Обь;

54:19:164801:2598, расположенном: Новосибирская область, Новосибирский р-н, Барышевский с/с, ст. Крахаль;

54:35:062700:134, расположенном: Российская Федерация, Новосибирская область, городской округ город Новосибирск, город Новосибирск, ул. Волховская, з/у 386;

54:11:040213, расположенном: Новосибирская область, район Коченевский, рабочий поселок Коченево;

54:35:041130, расположенном: Новосибирская область, г.о. город Новосибирск, город Новосибирск;

54:18:070801, расположенном: Новосибирская область, м.р-н Мошковский, с.п. Сокурский сельсовет, поселок Шуринский;

54:28:042203, расположенном: Новосибирская область, м.р-н Черепановский, с.п. Безменовский сельсовет, поселок Привольный;

54:18:100115, расположенном: Новосибирская область, м.р-н Мошковский, г.п. рабочий поселок Мошково;

54:03:010527, расположенном: Новосибирская область, м.р-н Болотнинский, г.п. город Болотное;

54:35:053190, расположенном: Новосибирская область, город Новосибирск.

Обоснованием необходимости установления публичного сервитута является поручение президента Российской Федерации по обеспечению устойчивой связью и высокоскоростного доступа к информационно-телекоммуникационной сети «Интернет» в малочисленных и приграничных населенных пунктах, удаленных районах и на территориях с массовым проживанием населения, а также

на федеральных автомобильных дорогах и железнодорожных путях общего назначения.

Заинтересованные лица могут ознакомиться с поступившим ходатайством об установлении публичного сервитута и прилагаемым к нему описанием местоположения границ публичного сервитута в Минцифры России по адресу: 123112, Москва, Пресненская наб., д. 10, стр. 2, IQ-квартал; в администрации Шагаловского сельсовета Коченевского района Новосибирской области по адресу: 632632, Новосибирская область, Коченевский район, село Шагало, Школьная ул., д. 13; в администрации Толмачевского сельсовета Новосибирского района Новосибирской области по адресу: 630100, Новосибирская область, Новосибирский район, село Толмачево, ул. Советская, д. 50; в администрации Барышевского сельсовета Новосибирского района Новосибирской области по адресу: 630554, Новосибирская область, Новосибирский район, село Барышево, ул. Тельмана, д. 20; в администрации Каменского сельсовета Новосибирского района Новосибирской области по адресу: 630530, Новосибирская область, Новосибирский район, п. Восход, ул. Мирная, д. 16; в администрации Станционного сельсовета Новосибирского района Новосибирской области по адресу: 630535, Новосибирская область, Новосибирский район, станция Мочище, Линейная ул., д. 68; в администрации Новолуговского сельсовета Новосибирского района Новосибирской области по адресу: 630553, Новосибирская область, Новосибирский район, село Новолуговое, ул. Андреева, д. 57; в администрации Прокудского сельсовета Коченевского района Новосибирской области по адресу: 632660, Новосибирская область, Коченевский район, с. Прокудское, ул. Совхозная, д. 22; в администрации города Оби Новосибирской области по адресу: 633102, Новосибирская область, город Обь, Авиационная ул., д. 12; мэрии города Новосибирска по адресу: 630099, Новосибирская область, город Новосибирск, Красный пр-кт, д. 34; в администрации рабочего поселка Коченево Коченевского района Новосибирской области по адресу: 632640, Новосибирская область, Коченевский район, рабочий поселок Коченево, Октябрьская ул., д. 7; в администрации Сокурского сельсовета Мошковского района Новосибирской области по адресу: в администрации Безменовского сельсовета Черепановского района Новосибирской области по адресу: 633543, Новосибирская область, Черепановский район, ж/д ст. Безменово, Вокзальная ул., д. 23; в администрации рабочего поселка Мошково Мошковского района Новосибирской области по адресу: 633131, Новосибирская область, Мошковский р-н, рп. Мошково, Пионерская ул., д. 7; в администрации города Болотное Болотнинского района Новосибирской области по адресу: 633340, Новосибирская область, Болотнинский район, город Болотное, Советская ул., д. 9.

Подать заявления об учете прав на земельные участки можно по адресу Минцифры России (Москва, Пресненская наб., д. 10, стр. 2, IQ-квартал).

Срок подачи заявлений об учете прав на земельные участки, в отношении которых испрашивается публичный сервитут, составляет 15 (пятнадцать) дней со дня опубликования данного сообщения (в соответствии с п. 8 ст. 39.42 Земельного кодекса Российской Федерации).

Время приема заинтересованных лиц для ознакомления с поступившим ходатайством об установлении публичного сервитута и подачи заявлений:

Понедельник – четверг: с 9:30 до 12:30 и с 14:00 до 17:00;

Пятница: с 9:30 до 12:30 и с 14:00 до 15:00.

Подробнее о порядке приема граждан можно узнать на сайте <https://digital.gov.ru/ru/appeals/personal/>.

Данная информация размещена на официальных сайтах Минцифры России (<https://digital.gov.ru/ru/>), администрации Шагаловского сельсовета Коченевского района Новосибирской области (<https://shagalovo.nso.ru/>), администрации Толмачевского сельсовета Новосибирского района Новосибирской области (<https://tolmachevskiy.nso.ru/>), администрации Барышевского сельсовета Новосибирского района Новосибирской области (<https://baryshevo.nso.ru/>), администрации Каменского сельсовета Новосибирского района Новосибирской области (<https://admkaemka.nso.ru/>), администрации Станционного сельсовета Новосибирского района Новосибирской области (<https://admstan.nso.ru/>), администрации Новолуговского сельсовета Новосибирского района Новосибирской области (<https://novolugovoe.nso.ru/>), администрации Прокудского сельсовета Коченевского района Новосибирской области (<https://prokudskoe.nso.ru/>), администрации города Оби Новосибирской области (<https://gorodob.nso.ru/>), мэрии города Новосибирска (<https://novo-sibirsk.ru/>), администрации рабочего поселка Коченево Коченевского района Новосибирской области (<https://kochenev.nso.ru/>), администрации Сокурского сельсовета Мошковского района Новосибирской области (<https://sokur.nso.ru/>), администрации Безменовского сельсовета Черепановского района Новосибирской области (<https://admbezmen.nso.ru/>), администрации рабочего поселка Мошково Мошковского района Новосибирской области (<https://adm-moshkovo.nso.ru/>), администрации города Болотное Болотнинского района Новосибирской области (<https://bolotnoecity.nso.ru/>).

ГРАФИЧЕСКОЕ ОПИСАНИЕ

местоположения границ населенных пунктов, территориальных зон, особо охраняемых природных территорий, зон с особыми условиями использования территории

Публичный сервитут для использования земель кадастровых кварталов в целях строительства и эксплуатации антенно-мачтового сооружения связи БС NS982838

(наименование объекта, местоположение границ которого описано (далее - объект))

Раздел 1

Сведения об объекте

№ п/п	Характеристики объекта	Описание характеристик
1	2	3
1	Местоположение объекта	Новосибирская область, м.р-н Коченевский, с.п Шагаловский сельсовет
2	Площадь объекта +/- величина погрешности определения площади (Р +/- Дельта Р)	16 +/- 1 м ²
3	Иные характеристики объекта	Вид объекта реестра границ: Граница публичного сервитута Кадастровый номер квартала: 54:11:038201 Вид или наименование публичного сервитута по документу: Публичный сервитут для использования земель кадастровых кварталов в целях строительства и эксплуатации антенно-мачтового сооружения связи БС NS982838 Цель установления публичного сервитута: Публичный сервитут для использования земель кадастровых кварталов в целях строительства и эксплуатации антенно-мачтового сооружения связи БС NS982838 Срок публичного сервитута: 49 лет Обладатель публичного сервитута: Общество с ограниченной ответственностью "Пилар" (ИНН: 7703711642, ОГРН: 1097746775422, адрес эл. почты: pilar@t2.ru, почтовый адрес: 108811, г. Москва, км 3 22-й (Киевское ш.), двлд. 6, стр. 1, этаж 5, комната 33)

Раздел 2

Сведения о местоположении границ объекта					
1. Система координат МСК НСО, зона 3					
2. Сведения о характерных точках границ объекта					
Обозначение характерных точек границ	Координаты, м		Метод определения координат характерной точки	Средняя квадратическая погрешность положения характерной точки (Mt), м	Описание обозначения точки на местности (при наличии)
	X	Y			
1	2	3	4	5	6
1	485760.73	3351417.50	Метод спутниковых геодезических измерений (определений)	0.10	Закрепление отсутствует
2	485764.73	3351417.63	Метод спутниковых геодезических измерений (определений)	0.10	Закрепление отсутствует
3	485764.86	3351413.63	Метод спутниковых геодезических измерений (определений)	0.10	Закрепление отсутствует
4	485760.87	3351413.50	Метод спутниковых геодезических измерений (определений)	0.10	Закрепление отсутствует
1	485760.73	3351417.50	Метод спутниковых геодезических измерений (определений)	0.10	Закрепление отсутствует
3. Сведения о характерных точках части (частей) границы объекта					
Обозначение характерных точек части границы	Координаты, м		Метод определения координат характерной точки	Средняя квадратическая погрешность положения характерной точки (Mt), м	Описание обозначения точки на местности (при наличии)
	X	Y			
1	2	3	4	5	6
-	-	-	-	-	-

Раздел 3

Сведения о местоположении измененных (уточненных) границ объекта

1. Система координат -

2. Сведения о характерных точках границ объекта

Обозначение характерных точек границ	Существующие координаты, м		Измененные (уточненные) координаты, м		Метод определения координат характерной точки	Средняя квадратическая погрешность положения характерной точки (Mt), м	Описание обозначения точки на местности (при наличии)
	X	Y	X	Y			
1	2	3	4	5	6	7	8
-	-	-	-	-	-	-	

3. Сведения о характерных точках части (частей) границы объекта

Обозначение характерных точек части границы	Существующие координаты, м		Измененные (уточненные) координаты, м		Метод определения координат характерной точки	Средняя квадратическая погрешность положения характерной точки (Mt), м	Описание обозначения точки на местности (при наличии)
	X	Y	X	Y			
1	2	3	4	5	6	78	
-	-	-	-	-	-	-	

Схема расположения границ публичного сервитута



Масштаб 1:500
Система координат МСК НСО, зона 3

Условные обозначения:

- "1" - Проектные границы публичного сервитута для использования земель кадастровых кварталов в целях строительства и эксплуатации антенно-мачтового сооружения связи БС NS982838
 - Характерные точки границ публичного сервитута
 - Границы и кадастровые номера земельных участков внесенных в ЕГРН
- 54-11-038203. I " - Границы и номер кадастрового квартала
 - Границы зон с особыми условиями использования территории
 - └ - Границы объектов капитального строительства
- Границы сооружений

Номер п/п	ММточки	Координаты точки, м		Дирекционный угол	Длина линии, м
		X	Y		
1	1	485764.86	3351413.63	091° 51.7'	04.00
2	2	485764.73	3351417.63	181° 51.7	04.00
3	3	485760.73	3351417.50	272° 00.3'	04.00
4	4	485760.87	3351413.50	001° 52.0'	03.99
5	1	485764.86	3351413.63		

Кадастровый инженер



Балдакова Н.В.

ГРАФИЧЕСКОЕ ОПИСАНИЕ

местоположения границ населенных пунктов, территориальных зон, особо охраняемых природных территорий, зон с особыми условиями использования территории

Публичный сервитут для использования земельного участка с кадастровым номером 54:19:030102:877 в целях строительства и эксплуатации антенно-мачтового сооружения связи БС NS982815

(наименование объекта, местоположение границ которого описано (далее - объект))

Раздел 1

Сведения об объекте

№ п/п	Характеристики объекта	Описание характеристик
1	2	3
1	Местоположение объекта	Новосибирская область, м.р-н Новосибирский, с.п Толмачевский сельсовет, село Толмачево
2	Площадь объекта +/- величина погрешности определения площади (Р +/- Дельта Р)	25 +/- 2 м²
3	Иные характеристики объекта	Вид объекта реестра границ: Граница публичного сервитута Кадастровый номер квартала: 54:19:030102 Вид или наименование публичного сервитута по документу: Публичный сервитут для использования земельного участка с кадастровым номером 54:19:030102:877 в целях строительства и эксплуатации антенно-мачтового сооружения связи БС NS982815 Цель установления публичного сервитута: Публичный сервитут для использования земельного участка с кадастровым номером 54:19:030102:877 в целях строительства и эксплуатации антенно-мачтового сооружения связи БС NS982815 Срок публичного сервитута: 49 лет Обладатель публичного сервитута: Общество с ограниченной ответственностью "Пилар" (ИНН: 7703711642, ОГРН: 1097746775422, адрес эл. почты: pilar@t2.ru, почтовый адрес: 108811, г. Москва, км 3 22-й (Киевское ш.), двлд. 6, стр. 1, этаж 5, комната 33)

Раздел 2

Сведения о местоположении границ объекта

1. Система координат МСК НСО, зона 4

2. Сведения о характерных точках границ объекта

Обозначение характерных точек границ	Координаты, м		Метод определения координат характерной точки	Средняя квадратическая погрешность положения характерной точки (Mt), м	Описание обозначения точки на местности (при наличии)
	X	Y			
1	2	3	4	5	6
1	483732.97	4186289.11	Метод спутниковых геодезических измерений (определений)	0.10	Закрепление отсутствует
2	483736.00	4186285.13	Метод спутниковых геодезических измерений (определений)	0.10	Закрепление отсутствует
3	483732.02	4186282.10	Метод спутниковых геодезических измерений (определений)	0.10	Закрепление отсутствует
4	483728.99	4186286.08	Метод спутниковых геодезических измерений (определений)	0.10	Закрепление отсутствует
1	483732.97	4186289.11	Метод спутниковых геодезических измерений (определений)	0.10	Закрепление отсутствует

3. Сведения о характерных точках части (частей) границы объекта

Обозначение характерных точек части границы	Координаты, м		Метод определения координат характерной точки	Средняя квадратическая погрешность положения характерной точки (Mt), м	Описание обозначения точки на местности (при наличии)
	X	Y			
1	2	3	4	5	6
-	-	-	-	-	-



Раздел 3							
Сведения о местоположении измененных (уточненных) границ объекта							
1. Система координат -							
2. Сведения о характерных точках границ объекта							
Обозначение характерных точек границ	Существующие координаты, м		Измененные (уточненные) координаты, м		Метод определения координат характерной точки	Средняя квадратическая погрешность положения характерной точки (Mt), м	Описание обозначения точки на местности (при наличии)
	X	Y	X	Y			
1	2	3	4	5	6	7	8
-	-	-	-	-	-	-	
3. Сведения о характерных точках части (частей) границы объекта							
Обозначение характерных точек части границы	Существующие координаты, м		Измененные (уточненные) координаты, м		Метод определения координат характерной точки	Средняя квадратическая погрешность положения характерной точки (Mt), м	Описание обозначения точки на местности (при наличии)
	X	Y	X	Y			
1	2	3	4	5	6	7	8
-	-	-	-	-	-	-	

Схема расположения границ публичного сервитута



Масштаб 1:500

Система координат МСК НСО, зона 4

Условные обозначения:

- Проектные границы публичного сервитута для использования земельного участка с кадастровым номером 54:19:030102:877 в целях строительства и эксплуатации антенно-мачтового сооружения связи BC NS982815
- 1 - Характерные точки границ публичного сервитута
- 54:19:030102:877 - Границы и кадастровые номера земельных участков внесенных в ЕИРН
- 54:19:030102 - Границы и номер кадастрового квартала
- Границы зон с особыми условиями использования территории
- Границы объектов капитального строительства
- Границы сооружений

Номер п/п	№№ точки	Координаты точки, м		Дирекционный угол	Длина линии, м
		X	Y		
1	1	483736.00	4186285.13	127° 16.9'	05.00
2	2	483732.97	4186289.11	217° 16.9'	05.00
3	3	483728.99	4186286.08	307° 16.9'	05.00
4	4	483732.02	4186282.10	037° 16.9'	05.00
5	1	483736.00	4186285.13		



Кадастровый инженер Балдакова Н.В.

ГРАФИЧЕСКОЕ ОПИСАНИЕ

местоположения границ населенных пунктов, территориальных зон, особо охраняемых природных территорий, зон с особыми условиями использования территории

Публичный сервитут для использования земельного участка с кадастровым номером 54:19:000000:7662 в целях строительства и эксплуатации антенно-мачтового сооружения связи БС NS982788

(наименование объекта, местоположение границ которого описано (далее - объект))

Раздел 1

Сведения об объекте

№ п/п	Характеристики объекта	Описание характеристик
1	2	3
1	Местоположение объекта	Новосибирская область, м.р-н Новосибирский, с.п Барышевский сельсовет
2	Площадь объекта +/- величина погрешности определения площади (Р +/- Дельта Р)	25 +/- 2 м ²
3	Иные характеристики объекта	Вид объекта реестра границ: Граница публичного сервитута Кадастровый номер квартала: 54:19:164603 Вид или наименование публичного сервитута по документу: Публичный сервитут для использования земельного участка с кадастровым номером 54:19:000000:7662 в целях строительства и эксплуатации антенно-мачтового сооружения связи БС NS982788 Цель установления публичного сервитута: Публичный сервитут для использования земельного участка с кадастровым номером 54:19:000000:7662 в целях строительства и эксплуатации антенно-мачтового сооружения связи БС NS982788 Срок публичного сервитута: 49 лет Обладатель публичного сервитута: Общество с ограниченной ответственностью "Пилар" (ИНН: 7703711642, ОГРН: 1097746775422, адрес эл. почты: pilar@t2.ru, почтовый адрес: 108811, г. Москва, км 3 22-й (Киевское ш.), двлд. 6, стр. 1, этаж 5, комната 33)

Раздел 2

Сведения о местоположении границ объекта

1. Система координат МСК НСО, зона 4

2. Сведения о характерных точках границ объекта

Обозначение характерных точек границ	Координаты, м		Метод определения координат характерной точки	Средняя квадратическая погрешность положения характерной точки (Mt), м	Описание обозначения точки на местности (при наличии)
	X	Y			
1	2	3	4	5	6
1	463370.15	4214255.71	Метод спутниковых геодезических измерений (определений)	0.10	Закрепление отсутствует
2	463366.61	4214259.25	Метод спутниковых геодезических измерений (определений)	0.10	Закрепление отсутствует
3	463363.07	4214255.71	Метод спутниковых геодезических измерений (определений)	0.10	Закрепление отсутствует
4	463366.61	4214252.17	Метод спутниковых геодезических измерений (определений)	0.10	Закрепление отсутствует
1	463370.15	4214255.71	Метод спутниковых геодезических измерений (определений)	0.10	Закрепление отсутствует

3. Сведения о характерных точках части (частей) границы объекта

Обозначение характерных точек части границы	Координаты, м		Метод определения координат характерной точки	Средняя квадратическая погрешность положения характерной точки (Mt), м	Описание обозначения точки на местности (при наличии)
	X	Y			
1	2	3	4	5	6
-	-	-	-	-	-



Раздел 3							
Сведения о местоположении измененных (уточненных) границ объекта							
1. Система координат -							
2. Сведения о характерных точках границ объекта							
Обозначение характерных точек границ	Существующие координаты, м		Измененные (уточненные) координаты, м		Метод определения координат характерной точки	Средняя квадратическая погрешность положения характерной точки (Mt), м	Описание обозначения точки на местности (при наличии)
	X	Y	X	Y			
1	2	3	4	5	6	7	8
-	-	-	-	-	-	-	
3. Сведения о характерных точках части (частей) границы объекта							
Обозначение характерных точек части границы	Существующие координаты, м		Измененные (уточненные) координаты, м		Метод определения координат характерной точки	Средняя квадратическая погрешность положения характерной точки (Mt), м	Описание обозначения точки на местности (при наличии)
	X	Y	X	Y			
1	2	3	4	5	6	7	8
-	-	-	-	-	-	-	

Схема расположения границ публичного сервитута



Масштаб 1:500

Система координат МСК НСО, зона 4

Условные обозначения:

-  - Проектные границы публичного сервитута для использования земельного участка с кадастровым номером 54:19:000000:7662 в целях строительства и эксплуатации антенно-мачтового сооружения связи БС NS982788
-  - Характерные точки границ публичного сервитута
-  - Границы и кадастровые номера земельных участков внесенных в ЕИРН
-  - Границы и номер кадастрового квартала
-  - Границы зон с особыми условиями использования территории
-  - Границы объектов капитального строительства
-  - Границы сооружений

Номер п/п	№№ точек	Координаты точки, м		Дирекционный угол	Длина линии, м
		X	Y		
1	1	495338.72	4204877.04	055° 19.6'	05.01
2	2	495341.57	4204881.16	145° 15.7'	05.00
3	3	495337.46	4204884.01	235° 19.6'	05.01
4	4	495334.61	4204879.89	325° 15.7'	05.00
5	1	495338.72	4204877.04		



Кадастровый инженер

Балдакова Н.В.

ГРАФИЧЕСКОЕ ОПИСАНИЕ

местоположения границ населенных пунктов, территориальных зон, особо охраняемых природных территорий, зон с особыми условиями использования территории

Публичный сервитут для использования земельного участка с кадастровым номером 54:19:120701:690 в целях строительства и эксплуатации антенно-мачтового сооружения связи БС NS982758

(наименование объекта, местоположение границ которого описано (далее - объект))

Раздел 1

Сведения об объекте

№ п/п	Характеристики объекта	Описание характеристик
1	2	3
1	Местоположение объекта	Новосибирская область, м.р-н Новосибирский, с.п Каменский сельсовет
2	Площадь объекта +/- величина погрешности определения площади (Р +/- Дельта Р)	25 +/- 2 м²
3	Иные характеристики объекта	Вид объекта реестра границ: Граница публичного сервитута Кадастровый номер квартала: 54:19:120107 Вид или наименование публичного сервитута по документу: Публичный сервитут для использования земельного участка с кадастровым номером 54:19:120701:690 в целях строительства и эксплуатации антенно-мачтового сооружения связи БС NS982758 Цель установления публичного сервитута: Публичный сервитут для использования земельного участка с кадастровым номером 54:19:120701:690 в целях строительства и эксплуатации антенно-мачтового сооружения связи БС NS982758 Срок публичного сервитута: 49 лет Обладатель публичного сервитута: Общество с ограниченной ответственностью "Пилар" (ИНН: 7703711642, ОГРН: 1097746775422, адрес эл. почты: pilar@t2.ru, почтовый адрес: 108811, г. Москва, км 3 22-й (Киевское ш.), двлд. 6, стр. 1, этаж 5, комната 33)

Раздел 2

Сведения о местоположении границ объекта

1. Система координат МСК НСО, зона 4

2. Сведения о характерных точках границ объекта


Обозначение характерных точек границ	Координаты, м		Метод определения координат характерной точки	Средняя квадратическая погрешность положения характерной точки (Mt), м	Описание обозначения точки на местности (при наличии)
	X	Y			
1	2	3	4	5	6
1	495337.46	4204884.01	Метод спутниковых геодезических измерений (определений)	0.10	Закрепление отсутствует
2	495341.57	4204881.16	Метод спутниковых геодезических измерений (определений)	0.10	Закрепление отсутствует
3	495338.72	4204877.04	Метод спутниковых геодезических измерений (определений)	0.10	Закрепление отсутствует
4	495334.61	4204879.89	Метод спутниковых геодезических измерений (определений)	0.10	Закрепление отсутствует
1	495337.46	4204884.01	Метод спутниковых геодезических измерений (определений)	0.10	Закрепление отсутствует

3. Сведения о характерных точках части (частей) границы объекта

Обозначение характерных точек части границы	Координаты, м		Метод определения координат характерной точки	Средняя квадратическая погрешность положения характерной точки (Mt), м	Описание обозначения точки на местности (при наличии)
	X	Y			
1	2	3	4	5	6
-	-	-	-	-	-

Раздел 3							
Сведения о местоположении измененных (уточненных) границ объекта							
1. Система координат -							
2. Сведения о характерных точках границ объекта							
Обозначение характерных точек границ	Существующие координаты, м		Измененные (уточненные) координаты, м		Метод определения координат характерной точки	Средняя квадратическая погрешность положения характерной точки (Mt), м	Описание обозначения точки на местности (при наличии)
	X	Y	X	Y			
1	2	3	4	5	6	7	8
-	-	-	-	-	-	-	
3. Сведения о характерных точках части (частей) границы объекта							
Обозначение характерных точек части границы	Существующие координаты, м		Измененные (уточненные) координаты, м		Метод определения координат характерной точки	Средняя квадратическая погрешность положения характерной точки (Mt), м	Описание обозначения точки на местности (при наличии)
	X	Y	X	Y			
1	2	3	4	5	6	7	8
-	-	-	-	-	-	-	

Схема расположения границ публичного сервитута

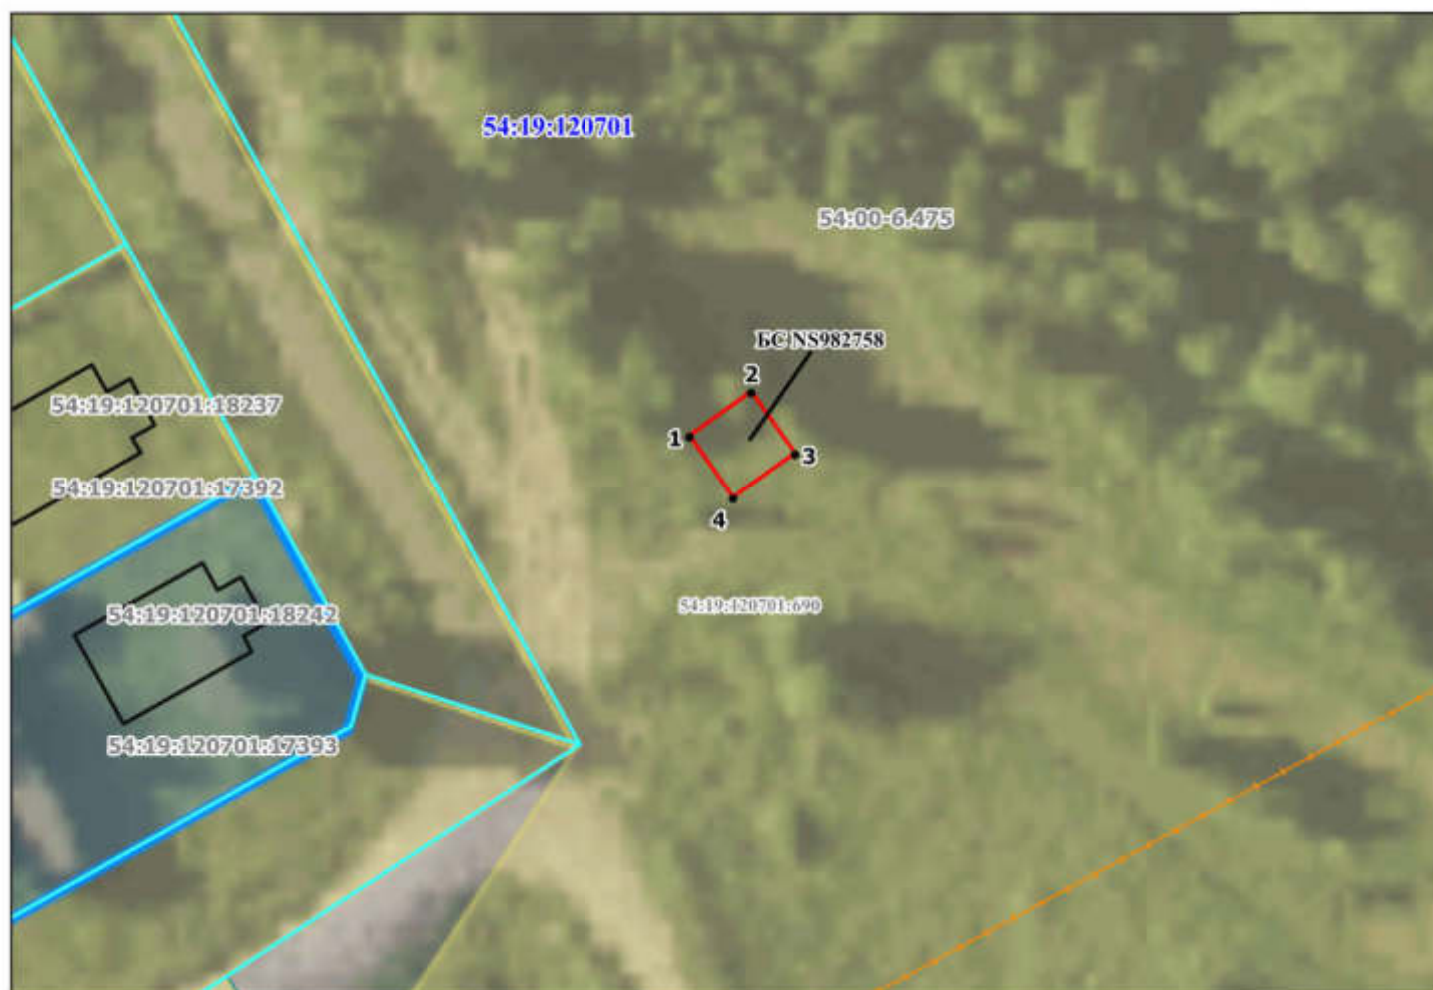

Масштаб 1:500

Система координат МСК НСО, зона 4

Условные обозначения:

- Проектные границы публичного сервитута для использования земельного участка с кадастровым номером 54:19:120701:690 в целях строительства и эксплуатации антенно-мачтового сооружения связи БС NS982758
- 1 - Характерные точки границ публичного сервитута
- Границы и кадастровые номера земельных участков внесенных в ЕИРН
- Границы и номер кадастрового квартала
- Границы зон с особыми условиями использования территории
- Границы объектов капитального строительства
- Границы сооружений

Номер п/п	№№ точки	Координаты точки, м		Дирекционный угол	Длина линии, м
		X	Y		
1	1	495338.72	4204877.04	055° 19.6'	05.01
2	2	495341.57	4204881.16	145° 15.7'	05.00
3	3	495337.46	4204884.01	235° 19.6'	05.01
4	4	495334.61	4204879.89	325° 15.7'	05.00
5	1	495338.72	4204877.04		



Кадастровый инженер

Балдакова Н.В.

ГРАФИЧЕСКОЕ ОПИСАНИЕ

местоположения границ населенных пунктов, территориальных зон, особо охраняемых природных территорий, зон с особыми условиями использования территории

Публичный сервитут для использования земельного участка с кадастровым номером 54:19:112001:7608 в целях строительства и эксплуатации антенно-мачтового сооружения связи БС NS982687

(наименование объекта, местоположение границ которого описано (далее - объект))

Раздел 1

Сведения об объекте

№ п/п	Характеристики объекта	Описание характеристик
1	2	3
1	Местоположение объекта	Новосибирская область, м.р-н Новосибирский, с.п Станционный сельсовет
2	Площадь объекта +/- величина погрешности определения площади (Р +/- Дельта Р)	16 +/- 1 м ²
3	Иные характеристики объекта	Вид объекта реестра границ: Граница публичного сервитута Кадастровый номер квартала: 54:19:112001 Вид или наименование публичного сервитута по документу: Публичный сервитут для использования земельного участка с кадастровым номером 54:19:112001:7608 в целях строительства и эксплуатации антенно-мачтового сооружения связи БС NS982687 Цель установления публичного сервитута: Публичный сервитут для использования земельного участка с кадастровым номером 54:19:112001:7608 в целях строительства и эксплуатации антенно-мачтового сооружения связи БС NS982687 Срок публичного сервитута: 49 лет Обладатель публичного сервитута: Общество с ограниченной ответственностью "Пилар" (ИНН: 7703711642, ОГРН: 1097746775422, адрес эл. почты: pilar@t2.ru, почтовый адрес: 108811, г. Москва, км 3 22-й (Киевское ш.), двлд. 6, стр. 1, этаж 5, комната 33)

Раздел 2

Сведения о местоположении границ объекта

1. Система координат МСК НСО, зона 4

2. Сведения о характерных точках границ объекта

Обозначение характерных точек границ	Координаты, м		Метод определения координат характерной точки	Средняя квадратическая погрешность положения характерной точки (Mt), м	Описание обозначения точки на местности (при наличии)
	X	Y			
1	2	3	4	5	6
1	499930.37	4200078.81	Метод спутниковых геодезических измерений (определений)	0.10	Закрепление отсутствует
2	499933.66	4200081.07	Метод спутниковых геодезических измерений (определений)	0.10	Закрепление отсутствует
3	499931.39	4200084.38	Метод спутниковых геодезических измерений (определений)	0.10	Закрепление отсутствует
4	499928.10	4200082.10	Метод спутниковых геодезических измерений (определений)	0.10	Закрепление отсутствует
1	499930.37	4200078.81	Метод спутниковых геодезических измерений (определений)	0.10	Закрепление отсутствует

3. Сведения о характерных точках части (частей) границы объекта

Обозначение характерных точек части границы	Координаты, м		Метод определения координат характерной точки	Средняя квадратическая погрешность положения характерной точки (Mt), м	Описание обозначения точки на местности (при наличии)
	X	Y			
1	2	3	4	5	6
-	-	-	-	-	-

Раздел 3							
Сведения о местоположении измененных (уточненных) границ объекта							
1. Система координат -							
2. Сведения о характерных точках границ объекта							
Обозначение характерных точек границ	Существующие координаты, м		Измененные (уточненные) координаты, м		Метод определения координат характерной точки	Средняя квадратическая погрешность положения характерной точки (Mt), м	Описание обозначения точки на местности (при наличии)
	X	Y	X	Y			
1	2	3	4	5	6	7	8
-	-	-	-	-	-	-	
3. Сведения о характерных точках части (частей) границы объекта							
Обозначение характерных точек части границы	Существующие координаты, м		Измененные (уточненные) координаты, м		Метод определения координат характерной точки	Средняя квадратическая погрешность положения характерной точки (Mt), м	Описание обозначения точки на местности (при наличии)
	X	Y	X	Y			
1	2	3	4	5	6	7	8
-	-	-	-	-	-	-	

Схема расположения границ публичного сервитута



Масштаб 1:500

Система координат МСК НСО, зона 4

Условные обозначения:

- Проектные границы публичного сервитута для использования земельного участка с кадастровым номером 54:19:112001:7608 в целях строительства и эксплуатации антенно-мачтового сооружения связи BC NS982687
- 1 - Характерные точки границ публичного сервитута
- Границы и кадастровые номера земельных участков внесенных в ЕИРН
- Границы и номер кадастрового квартала
- Границы зон с особыми условиями использования территории
- Границы объектов капитального строительства
- Границы сооружений

Номер п/п	№№ точек	Координаты точки, м		Дирекционный угол	Длина линии, м
		X	Y		
1	1	499930.37	4200078.81	034° 29.2'	03.99
2	2	499933.66	4200081.07	124° 26.5'	04.01
3	3	499931.39	4200084.38	214° 43.3'	04.00
4	4	499928.10	4200082.10	304° 36.3'	04.00
5	1	499930.37	4200078.81		



Кадастровый инженер Балдакова Н.В.

ГРАФИЧЕСКОЕ ОПИСАНИЕ

местоположения границ населенных пунктов, территориальных зон, особо охраняемых природных территорий, зон с особыми условиями использования территории

Публичный сервитут для использования земельного участка с кадастровым номером 54:19:000000:5218 в целях строительства и эксплуатации антенно-мачтового сооружения связи БС NS981473

(наименование объекта, местоположение границ которого описано (далее - объект))

Раздел 1

Сведения об объекте

№ п/п	Характеристики объекта	Описание характеристик
1	2	3
1.	Местоположение объекта	Новосибирская область, м.р-н Новосибирский, с.п Новолуговской сельсовет, деревня Издревая
2.	Площадь объекта +/- величина погрешности определения площади (Р +/- Дельта Р)	25 +/- 2 м²
3.	Иные характеристики объекта	Вид объекта реестра границ: Граница публичного сервитута Кадастровый номер квартала: 54:19:140201 Земельный участок, в отношении которого испрашивается публичный сервитут: 54:19:000000:5218 Вид или наименование публичного сервитута по документу: Публичный сервитут для использования земельного участка с кадастровым номером 54:19:000000:5218 в целях строительства и эксплуатации антенно-мачтового сооружения связи БС NS981473 Цель установления публичного сервитута: Публичный сервитут для использования земельного участка с кадастровым номером 54:19:000000:5218 в целях строительства и эксплуатации антенно-мачтового сооружения связи БС NS981473 Срок публичного сервитута: 49 лет Обладатель публичного сервитута: Общество с ограниченной ответственностью "Пилар" (ИНН: 7703711642, ОГРН: 1097746775422, адрес эл. почты: pilar@t2.ru, почтовый адрес: 108811, г. Москва, км 3 22-й (Киевское ш.), двлд. 6, стр. 1, этаж 5, комната 33)

Раздел 2

Сведения о местоположении границ объекта

1. Система координат МСК НСО, зона 4

2. Сведения о характерных точках границ объекта

Обозначение характерных точек границ	Координаты, м		Метод определения координат характерной точки	Средняя квадратическая погрешность положения характерной точки (Mt), м	Описание обозначения точки на местности (при наличии)
	X	Y			
1	2	3	4	5	6
1	483003.74	4219237.60	Метод спутниковых геодезических измерений (определений)	0.10	Закрепление отсутствует
2	483003.74	4219232.60	Метод спутниковых геодезических измерений (определений)	0.10	Закрепление отсутствует
3	483008.74	4219232.60	Метод спутниковых геодезических измерений (определений)	0.10	Закрепление отсутствует
4	483008.74	4219237.60	Метод спутниковых геодезических измерений (определений)	0.10	Закрепление отсутствует
1	483003.74	4219237.60	Метод спутниковых геодезических измерений (определений)	0.10	Закрепление отсутствует

3. Сведения о характерных точках части (частей) границы объекта

Обозначение характерных точек части границы	Координаты, м		Метод определения координат характерной точки	Средняя квадратическая погрешность положения характерной точки (Mt), м	Описание обозначения точки на местности (при наличии)
	X	Y			
1	2	3	4	5	6
-	-	-	-	-	-



Раздел 3							
Сведения о местоположении измененных (уточненных) границ объекта							
1. Система координат -							
2. Сведения о характерных точках границ объекта							
Обозначение характерных точек границ	Существующие координаты, м		Измененные (уточненные) координаты, м		Метод определения координат характерной точки	Средняя квадратическая погрешность положения характерной точки (Mt), м	Описание обозначения точки на местности (при наличии)
	X	Y	X	Y			
1	2	3	4	5	6	7	8
-	-	-	-	-	-	-	
3. Сведения о характерных точках части (частей) границы объекта							
Обозначение характерных точек части границы	Существующие координаты, м		Измененные (уточненные) координаты, м		Метод определения координат характерной точки	Средняя квадратическая погрешность положения характерной точки (Mt), м	Описание обозначения точки на местности (при наличии)
	X	Y	X	Y			
1	2	3	4	5	6	7	8
-	-	-	-	-	-	-	

Схема расположения границ публичного сервитута

№	X	Y	Угол поворота	Дирекционный угол	Румб	S, м
1	483003,74	4219237,60	270° 0' 0"			
2	483003,74	4219232,60	270° 0' 0"	270° 0' 0"	ЮЗ: 90° 0' 0"	5,00
3	483008,74	4219232,60	270° 0' 0"	360° 0' 0"	СЗ: 0° 0' 0"	5,00
4	483008,74	4219237,60	270° 0' 0"	90° 0' 0"	СВ: 90° 0' 0"	5,00
1	483003,74	4219237,60	270° 0' 0"	180° 0' 0"	ЮВ: 0° 0' 0"	5,00

- Местоположение публичного сервитута - Российская Федерация, Новосибирская область, муниципальный район Новосибирский, сельское поселение Новолуговской сельсовет, деревня Издревая, улица Окружная

- Общая площадь публичного сервитута - 25,0 кв.м.;

- Площадь публичного сервитута в границах земельного участка

54:19:000000:5218 - 25,0 кв.м.

- система координат - МСК НСО, зона - 4;

- метод определения координат - Метод спутниковых геодезических измерений;

- средняя квадратическая погрешность положения характерных точек - 0,1 (м).



Условные обозначения

• Характерная точка границы публичного сервитута

— Граница земельного участка и кадастрового квартала

— Граница зоны с особыми условиями существования

:261 - Кадастровый номер земельного участка

54:19:140201 - Номер кадастрового квартала

1

• Обозначение новой характерной точки

— Часть контура, образованного проекцией существующего в ЕТРН наземного конструктивного элемента здания, сооружения, объекта незавершенного строительства

— Граница сооружения

— Проектные границы публичного сервитута для использования земельного участка в целях строительства и эксплуатации антенно-мачтового сооружения связи (БС NS981473)

Подпись _____

Дата " 24 " июня 2026 г.

Место для оттиска печати (при наличии) лица, составившего описание местоположения границ объекта

ГРАФИЧЕСКОЕ ОПИСАНИЕ
местоположения границ публичного сервитута

Публичный сервитут для использования земельного участка с кадастровым номером 54:11:017021:191 в целях строительства и эксплуатации антенно-мачтового сооружения связи БС NS982743
(наименование объекта, местоположение границ которого описано (далее - объект))

Раздел 1

Сведения об объекте		
№ п/п	Характеристики объекта	Описание характеристик
1	2	3
1	Местоположение объекта	Новосибирская область, район Коченевский
2	Площадь объекта +/- величина погрешности определения площади (Р+/- Дельта Р)	25 кв.м ± 1.00 кв.м
3	Иные характеристики объекта	Вид объекта реестра границ: Граница публичного сервитута Кадастровый номер квартала: 54:11:017021 Земельный участок, в отношении которого испрашивается публичный сервитут: 54:11:017021:191 Вид или наименование публичного сервитута по документу: Публичный сервитут для использования земельного участка с кадастровым номером 54:11:017021:191 в целях строительства и эксплуатации антенно-мачтового сооружения связи БС NS982743 Цель установления публичного сервитута: Публичный сервитут для использования земельного участка с кадастровым номером 54:11:017021:191 в целях строительства и эксплуатации антенно-мачтового сооружения связи БС NS982743 Срок публичного сервитута: 49 лет Обладатель публичного сервитута: Общество с ограниченной ответственностью "Пилар" (ИНН: 7703711642, ОГРН: 1097746775422, адрес эл. почты: pilar@t2.ru, почтовый адрес: 108811, г. Москва, км 3 22-й (Киевское ш.), двлд. 6, стр. 1, этаж 5, комната 33).

Раздел 2

Сведения о местоположении границ объекта					
1. Система координат <u>МСК НСО, зона 3</u>					
2. Сведения о характерных точках границ объекта					
Обозначение характерных точек границ	Координаты, м		Метод определения координат характерной точки	Средняя квадратическая погрешность положения характерной точки (M_t), м	Описание обозначения точки на местности (при наличии)
	X	Y			
1	2	3	4	5	6
1	486481.41	3361355.77	Метод спутниковых геодезических измерений (определений)	0.10	–
2	486482.72	3361360.60	Метод спутниковых геодезических измерений (определений)	0.10	–
3	486477.89	3361361.92	Метод спутниковых геодезических измерений (определений)	0.10	–
4	486476.57	3361357.08	Метод спутниковых геодезических измерений (определений)	0.10	–
1	486481.41	3361355.77	Метод спутниковых геодезических измерений (определений)	0.10	–
3. Сведения о характерных точках части (частей) границы объекта					
Обозначение характерных точек части границы	Координаты, м		Метод определения координат характерной точки	Средняя квадратическая погрешность положения характерной точки (M_t), м	Описание обозначения точки на местности (при наличии)
	X	Y			
1	2	3	4	5	6
–	–	–	–	–	–

Схема расположения границ публичного сервитута



Масштаб 1:750

Система координат: МСК НСО, зона 3

Условные обозначения

	Проектные границы публичного сервитута для использования земельного участка в целях строительства и эксплуатации антенно-мачтового сооружения связи БС №982743
	Характерные точки границ публичного сервитута
	Границы и кадастровые номера земельных участков внесенных в ЕГРН
	Границы и номер кадастрового квартала
	Границы зон с особыми условиями использования территории
	Границы объектов капитального строительства
	Границы сооружений

Номера точек	Румбы (азимуты) линий	Длины Линий, м	Номер точки	координаты	
				X	Y
1-2	СВ:74°50'	5	1	486481,41	3361355,77
2-3	ЮВ:15°20'	5	2	486482,72	3361360,60
3-4	ЮЗ:74°40'	5	3	486477,89	3361361,92
4-1	СЗ:15°10'	5	4	486476,57	3361357,08

Подготовил: кадастровый инженер Прудников В.В.

ГРАФИЧЕСКОЕ ОПИСАНИЕ
местоположения границ публичного сервитута

Публичный сервитут для использования земель кадастровых кварталов в целях строительства и эксплуатации
антенно-мачтового сооружения связи БС NS981729
(наименование объекта, местоположение границ которого описано (далее - объект))

Раздел 1

Сведения об объекте		
№ п/п	Характеристики объекта	Описание характеристик
1	2	3
1	Местоположение объекта	Новосибирская область, город Обь
2	Площадь объекта +/- величина погрешности определения площади (Р+/- Дельта Р)	16 кв.м ± 0.80 кв.м
3	Иные характеристики объекта	Вид объекта реестра границ: Граница публичного сервитута Кадастровый номер квартала: 54:36:020132 Вид или наименование публичного сервитута по документу: Публичный сервитут для использования земель кадастровых кварталов в целях строительства и эксплуатации антенно-мачтового сооружения связи БС NS981729 Цель установления публичного сервитута: Публичный сервитут для использования земель кадастровых кварталов в целях строительства и эксплуатации антенно-мачтового сооружения связи БС NS981729 Срок публичного сервитута: 49 лет Обладатель публичного сервитута: Общество с ограниченной ответственностью "Пилар" (ИНН: 7703711642, ОГРН: 1097746775422, адрес эл. почты: pilar@t2.ru, почтовый адрес: 108811, г. Москва, км 3 22-й (Киевское ш.), двлд. 6, стр. 1, этаж 5, комната 33).

Раздел 2

Сведения о местоположении границ объекта					
1. Система координат <u>МСК НСО зона 4</u>					
2. Сведения о характерных точках границ объекта					
Обозначение характерных точек границ	Координаты, м		Метод определения координат характерной точки	Средняя квадратическая погрешность положения характерной точки (M_t), м	Описание обозначения точки на местности (при наличии)
	X	Y			
1	2	3	4	5	6
1	483449.68	4185182.32	Метод спутниковых геодезических измерений (определений)	0.10	–
2	483451.62	4185185.82	Метод спутниковых геодезических измерений (определений)	0.10	–
3	483448.11	4185187.76	Метод спутниковых геодезических измерений (определений)	0.10	–
4	483446.18	4185184.25	Метод спутниковых геодезических измерений (определений)	0.10	–
1	483449.68	4185182.32	Метод спутниковых геодезических измерений (определений)	0.10	–
3. Сведения о характерных точках части (частей) границы объекта					
Обозначение характерных точек части границы	Координаты, м		Метод определения координат характерной точки	Средняя квадратическая погрешность положения характерной точки (M_t), м	Описание обозначения точки на местности (при наличии)
	X	Y			
1	2	3	4	5	6
–	–	–	–	–	–

Схема расположения границ публичного сервитута



Масштаб 1:500

Система координат: МСК НСО, зона 4

Условные обозначения

	Проектные границы публичного сервитута для использования земель кадастровых кварталов в целях строительства и эксплуатации антенно-мачтового сооружения связи БС №981729
	Характерные точки границ публичного сервитута
	Границы и кадастровые номера земельных участков внесенных в ЕГРН
	Границы и номер кадастрового квартала
	Границы зон с особыми условиями использования территории
	Границы объектов капитального строительства
	Границы сооружений

Номера точек	Румбы (азимуты) линий	Длины Линий, м	Номер точки	координаты	
				X	Y
1-2	СВ:61°0'	4	1	483449,68	4185182,32
2-3	ЮВ:28°60'	4	2	483451,62	4185185,82
3-4	ЮЗ:61°10'	4	3	483448,11	4185187,76
4-1	СЗ:28°50'	4	4	483446,18	4185184,25

Подготовил: кадастровый инженер Прудников В.В.

ГРАФИЧЕСКОЕ ОПИСАНИЕ
местоположения границ публичного сервитута

Публичный сервитут для использования земельного участка с кадастровым номером 54:19:164801:2598 в целях строительства и эксплуатации антенно-мачтового сооружения связи БС NS981634
(наименование объекта, местоположение границ которого описано (далее - объект))

Раздел 1

Сведения об объекте		
№ п/п	Характеристики объекта	Описание характеристик
1	2	3
1	Местоположение объекта	Новосибирская область, район Новосибирский, железнодорожная станция Крахаль
2	Площадь объекта +/- величина погрешности определения площади (Р+/- Дельта Р)	16 кв.м ± 0.80 кв.м
3	Иные характеристики объекта	Вид объекта реестра границ: Граница публичного сервитута Кадастровый номер квартала: 54:19:164801 Земельный участок, в отношении которого испрашивается публичный сервитут: 54:19:164801:2598 Вид или наименование публичного сервитута по документу: Публичный сервитут для использования земельного участка с кадастровым номером 54:19:164801:2598 в целях строительства и эксплуатации антенно-мачтового сооружения связи БС NS981634 Цель установления публичного сервитута: Публичный сервитут для использования земельного участка с кадастровым номером 54:19:164801:2598 в целях строительства и эксплуатации антенно-мачтового сооружения связи БС NS981634 Срок публичного сервитута: 49 лет Обладатель публичного сервитута: Общество с ограниченной ответственностью "Пилар" (ИНН: 7703711642, ОГРН: 1097746775422, адрес эл. почты: pilar@t2.ru, почтовый адрес: 108811, г. Москва, км 3 22-й (Киевское ш.), двлд. 6, стр. 1, этаж 5, комната 33).

Раздел 2

Сведения о местоположении границ объекта					
1. Система координат <u>МСК НСО зона 4</u>					
2. Сведения о характерных точках границ объекта					
Обозначение характерных точек границ	Координаты, м		Метод определения координат характерной точки	Средняя квадратическая погрешность положения характерной точки (M_t), м	Описание обозначения точки на местности (при наличии)
	X	Y			
1	2	3	4	5	6
1	481538.45	4218136.47	Метод спутниковых геодезических измерений (определений)	0.10	–
2	481536.13	4218139.73	Метод спутниковых геодезических измерений (определений)	0.10	–
3	481532.87	4218137.40	Метод спутниковых геодезических измерений (определений)	0.10	–
4	481535.19	4218134.15	Метод спутниковых геодезических измерений (определений)	0.10	–
1	481538.45	4218136.47	Метод спутниковых геодезических измерений (определений)	0.10	–
3. Сведения о характерных точках части (частей) границы объекта					
Обозначение характерных точек части границы	Координаты, м		Метод определения координат характерной точки	Средняя квадратическая погрешность положения характерной точки (M_t), м	Описание обозначения точки на местности (при наличии)
	X	Y			
1	2	3	4	5	6
–	–	–	–	–	–

Схема расположения границ публичного сервитута



Масштаб 1:500

Система координат: МСК НСО, зона 4

Условные обозначения

	Проектные границы публичного сервитута для использования земельного участка в целях строительства и эксплуатации антенно-мачтового сооружения связи БС №981634
	Характерные точки границ публичного сервитута
	Границы и кадастровые номера земельных участков внесенных в ЕГРН
	Границы и номер кадастрового квартала
	Границы зон с особыми условиями использования территории
	Границы объектов капитального строительства
	Границы сооружений

Номера точек	Румбы (азимуты) линий	Длины Линий, м	Номер точки	координаты	
				X	Y
1-2	ЮВ:54°30'	4	1	481538,45	4218136,47
2-3	ЮЗ:35°30'	4	2	481536,13	4218139,73
3-4	СЗ:54°30'	4	3	481532,87	4218137,40
4-1	СВ:35°30'	4	4	481535,19	4218134,15

Подготовил: кадастровый инженер Прудников В.В.

ГРАФИЧЕСКОЕ ОПИСАНИЕ
местоположения границ публичного сервитута

Публичный сервитут для использования земельного участка с кадастровым номером 54:35:062700:134 в целях строительства и эксплуатации антенно-мачтового сооружения связи БС NS980615
(наименование объекта, местоположение границ которого описано (далее - объект))

Раздел 1

Сведения об объекте		
№ п/п	Характеристики объекта	Описание характеристик
1	2	3
1	Местоположение объекта	Новосибирская область, город Новосибирск
2	Площадь объекта +/- величина погрешности определения площади (Р+/- Дельта Р)	16 кв.м ± 0.80 кв.м
3	Иные характеристики объекта	Вид объекта реестра границ: Граница публичного сервитута Кадастровый номер квартала: 54:35:062700 Земельный участок, в отношении которого испрашивается публичный сервитут: 54:35:062700:134 Вид или наименование публичного сервитута по документу: Публичный сервитут для использования земельного участка с кадастровым номером 54:35:062700:134 в целях строительства и эксплуатации антенно-мачтового сооружения связи БС NS980615 Цель установления публичного сервитута: Публичный сервитут для использования земельного участка с кадастровым номером 54:35:062700:134 в целях строительства и эксплуатации антенно-мачтового сооружения связи БС NS980615 Срок публичного сервитута: 49 лет Обладатель публичного сервитута: Общество с ограниченной ответственностью "Пилар" (ИНН: 7703711642, ОГРН: 1097746775422, адрес эл. почты: pilar@t2.ru, почтовый адрес: 108811, г. Москва, км 3 22-й (Киевское ш.), двлд. 6, стр. 1, этаж 5, комната 33).

Раздел 2

Сведения о местоположении границ объекта					
1. Система координат <u>МСК НСО зона 4</u>					
2. Сведения о характерных точках границ объекта					
Обозначение характерных точек границ	Координаты, м		Метод определения координат характерной точки	Средняя квадратическая погрешность положения характерной точки (M_t), м	Описание обозначения точки на местности (при наличии)
	X	Y			
1	2	3	4	5	6
1	481726.96	4191801.62	Метод спутниковых геодезических измерений (определений)	0.10	–
2	481724.89	4191805.05	Метод спутниковых геодезических измерений (определений)	0.10	–
3	481721.47	4191802.98	Метод спутниковых геодезических измерений (определений)	0.10	–
4	481723.53	4191799.56	Метод спутниковых геодезических измерений (определений)	0.10	–
1	481726.96	4191801.62	Метод спутниковых геодезических измерений (определений)	0.10	–
3. Сведения о характерных точках части (частей) границы объекта					
Обозначение характерных точек части границы	Координаты, м		Метод определения координат характерной точки	Средняя квадратическая погрешность положения характерной точки (M_t), м	Описание обозначения точки на местности (при наличии)
	X	Y			
1	2	3	4	5	6
–	–	–	–	–	–

Схема расположения границ публичного сервитута



Масштаб 1:500

Система координат: МСК НСО, зона 4

Условные обозначения

	Проектные границы публичного сервитута для использования земельного участка в целях строительства и эксплуатации антенно-мачтового сооружения связи БС №980615
	Характерные точки границ публичного сервитута
	Границы и кадастровые номера земельных участков внесенных в ЕГРН
	Границы и номер кадастрового квартала
	Границы зон с особыми условиями использования территории
	Границы объектов капитального строительства
	Границы сооружений

Номера точек	Румбы (азимуты) линий	Длины Линий, м	Номер точки	координаты	
				X	Y
1-2	ЮВ:58°50'	4	1	481726,96	4191801,62
2-3	ЮЗ:31°10'	4	2	481724,89	4191805,05
3-4	СЗ:58°60'	4	3	481721,47	4191802,98
4-1	СВ:30°60'	4	4	481723,53	4191799,56

Подготовил: кадастровый инженер Прудников В.В.

ГРАФИЧЕСКОЕ ОПИСАНИЕ
местоположения границ публичного сервитута

Публичный сервитут для использования земель кадастровых кварталов в целях строительства и эксплуатации
антенно-мачтового сооружения связи БС NS981345
(наименование объекта, местоположение границ которого описано (далее - объект))

Раздел 1

Сведения об объекте		
№ п/п	Характеристики объекта	Описание характеристик
1	2	3
1	Местоположение объекта	Новосибирская область, район Коченевский, рабочий поселок Коченево
2	Площадь объекта +/- величина погрешности определения площади (Р+/- Дельта Р)	25 кв.м ± 1.00 кв.м
3	Иные характеристики объекта	Вид объекта реестра границ: Граница публичного сервитута Кадастровый номер квартала: 54:11:040213 Вид или наименование публичного сервитута по документу: Публичный сервитут для использования земель кадастровых кварталов в целях строительства и эксплуатации антенно-мачтового сооружения связи БС NS981345 Цель установления публичного сервитута: Публичный сервитут для использования земель кадастровых кварталов в целях строительства и эксплуатации антенно-мачтового сооружения связи БС NS981345 Срок публичного сервитута: 49 лет Обладатель публичного сервитута: Общество с ограниченной ответственностью "Пилар" (ИНН: 7703711642, ОГРН: 1097746775422, адрес эл. почты: pilar@t2.ru, почтовый адрес: 108811, г. Москва, км 3 22-й (Киевское ш.), двлд. 6, стр. 1, этаж 5, комната 33).

Раздел 2

Сведения о местоположении границ объекта					
1. Система координат <u>МСК НСО, зона 3</u>					
2. Сведения о характерных точках границ объекта					
Обозначение характерных точек границ	Координаты, м		Метод определения координат характерной точки	Средняя квадратическая погрешность положения характерной точки (M_t), м	Описание обозначения точки на местности (при наличии)
	X	Y			
1	2	3	4	5	6
1	487274.45	3348654.29	Метод спутниковых геодезических измерений (определений)	0.10	–
2	487270.91	3348657.83	Метод спутниковых геодезических измерений (определений)	0.10	–
3	487267.37	3348654.29	Метод спутниковых геодезических измерений (определений)	0.10	–
4	487270.91	3348650.75	Метод спутниковых геодезических измерений (определений)	0.10	–
1	487274.45	3348654.29	Метод спутниковых геодезических измерений (определений)	0.10	–
3. Сведения о характерных точках части (частей) границы объекта					
Обозначение характерных точек части границы	Координаты, м		Метод определения координат характерной точки	Средняя квадратическая погрешность положения характерной точки (M_t), м	Описание обозначения точки на местности (при наличии)
	X	Y			
1	2	3	4	5	6
–	–	–	–	–	–

Схема расположения границ публичного сервитута



Масштаб 1:500

Система координат: МСК НСО, зона 3

Условные обозначения

	Проектные границы публичного сервитута для использования земель кадастровых кварталов в целях строительства и эксплуатации антенно-мачтового сооружения связи БС №981345
	Характерные точки границ публичного сервитута
	Границы и кадастровые номера земельных участков внесенных в ЕГРН
	Границы и номер кадастрового квартала
	Границы зон с особыми условиями использования территории
	Границы объектов капитального строительства
	Границы сооружений

Номера точек	Румбы (азимуты) линий	Длины Линий, м	Номер точки	координаты	
				X	Y
1-2	ЮВ:45°0'	5	1	487274,45	3348654,29
2-3	ЮЗ:45°0'	5	2	487270,91	3348657,83
3-4	СЗ:45°0'	5	3	487267,37	3348654,29
4-1	СВ:45°0'	5	4	487270,91	3348650,75

Подготовил: кадастровый инженер Прудников В.В.

ГРАФИЧЕСКОЕ ОПИСАНИЕ

местоположения границ населенных пунктов, территориальных зон, особо охраняемых природных территорий, зон с особыми условиями использования территории

Публичный сервитут для использования земель кадастровых кварталов в целях строительства и эксплуатации антенно-мачтового сооружения связи БС NS980943

(наименование объекта, местоположение границ которого описано (далее - объект))

Раздел 1

Сведения об объекте

№ п/п	Характеристики объекта	Описание характеристик
1	2	3
1.	Местоположение объекта	Новосибирская область, г.о город Новосибирск, город Новосибирск
2.	Площадь объекта +/- величина погрешности определения площади (Р +/- Дельта Р)	16 +/- 1 м ²
3.	Иные характеристики объекта	Вид объекта реестра границ: Граница публичного сервитута Кадастровый номер квартала: 54:35:041130 Вид или наименование публичного сервитута по документу: Публичный сервитут для использования земель кадастровых кварталов в целях строительства и эксплуатации антенно-мачтового сооружения связи БС NS980943 Цель установления публичного сервитута: Публичный сервитут для использования земель кадастровых кварталов в целях строительства и эксплуатации антенно-мачтового сооружения связи БС NS980943 Срок публичного сервитута: 49 лет Обладатель публичного сервитута: Общество с ограниченной ответственностью "Пилар" (ИНН: 7703711642, ОГРН: 1097746775422, адрес эл. почты: pilar@t2.ru, почтовый адрес: 108811, г. Москва, км 3 22-й (Киевское ш.), двлд. 6, стр. 1, этаж 5, комната 33)

Раздел 2

Сведения о местоположении границ объекта

1. Система координат МСК НСО, зона 4

2. Сведения о характерных точках границ объекта

Обозначение характерных точек границ	Координаты, м		Метод определения координат характерной точки	Средняя квадратическая погрешность положения характерной точки (Mt), м	Описание обозначения точки на местности (при наличии)
	X	Y			
1	2	3	4	5	6
1	496221.84	4201971.89	Метод спутниковых геодезических измерений (определений)	0.10	Закрепление отсутствует
2	496220.94	4201975.80	Метод спутниковых геодезических измерений (определений)	0.10	Закрепление отсутствует
3	496217.03	4201974.90	Метод спутниковых геодезических измерений (определений)	0.10	Закрепление отсутствует
4	496217.93	4201970.99	Метод спутниковых геодезических измерений (определений)	0.10	Закрепление отсутствует
1	496221.84	4201971.89	Метод спутниковых геодезических измерений (определений)	0.10	Закрепление отсутствует

3. Сведения о характерных точках части (частей) границы объекта

Обозначение характерных точек части границы	Координаты, м		Метод определения координат характерной точки	Средняя квадратическая погрешность положения характерной точки (Mt), м	Описание обозначения точки на местности (при наличии)
	X	Y			
1	2	3	4	5	6
-	-	-	-	-	-



Раздел 3							
Сведения о местоположении измененных (уточненных) границ объекта							
1. Система координат -							
2. Сведения о характерных точках границ объекта							
Обозначение характерных точек границ	Существующие координаты, м		Измененные (уточненные) координаты, м		Метод определения координат характерной точки	Средняя квадратическая погрешность положения характерной точки (Mt), м	Описание обозначения точки на местности (при наличии)
	X	Y	X	Y			
1	2	3	4	5	6	7	8
-	-	-	-	-	-	-	
3. Сведения о характерных точках части (частей) границы объекта							
Обозначение характерных точек части границы	Существующие координаты, м		Измененные (уточненные) координаты, м		Метод определения координат характерной точки	Средняя квадратическая погрешность положения характерной точки (Mt), м	Описание обозначения точки на местности (при наличии)
	X	Y	X	Y			
1	2	3	4	5	6	7	8
-	-	-	-	-	-	-	

ГРАФИЧЕСКОЕ ОПИСАНИЕ

местоположения границ населенных пунктов, территориальных зон, особо охраняемых природных территорий, зон с особыми условиями использования территории

Публичный сервитут для использования земель кадастровых кварталов в целях строительства и эксплуатации антенно-мачтового сооружения связи БС NS981313

(наименование объекта, местоположение границ которого описано (далее - объект))

Раздел 1

Сведения об объекте

№ п/п	Характеристики объекта	Описание характеристик
1	2	3
1.	Местоположение объекта	Новосибирская область, м.р-н Мошковский, с.п Сокурский сельсовет, поселок Шуринский
2.	Площадь объекта +/- величина погрешности определения площади (Р +/- Дельта Р)	9 +/- 1 м ²
3.	Иные характеристики объекта	Вид объекта реестра границ: Граница публичного сервитута Кадастровый номер квартала: 54:18:070801 Вид или наименование публичного сервитута по документу: Публичный сервитут для использования земель кадастровых кварталов в целях строительства и эксплуатации антенно-мачтового сооружения связи БС NS981313 Цель установления публичного сервитута: Публичный сервитут для использования земель кадастровых кварталов в целях строительства и эксплуатации антенно-мачтового сооружения связи БС NS981313 Срок публичного сервитута: 49 лет Обладатель публичного сервитута: Общество с ограниченной ответственностью "Пилар" (ИНН: 7703711642, ОГРН: 1097746775422, адрес эл. почты: pilar@t2.ru, почтовый адрес: 108811, г. Москва, км 3 22-й (Киевское ш.), двлд. 6, стр. 1, этаж 5, комната 33)

Раздел 2

Сведения о местоположении границ объекта

1. Система координат МСК НСО, зона 4

2. Сведения о характерных точках границ объекта

Обозначение характерных точек границ	Координаты, м		Метод определения координат характерной точки	Средняя квадратическая погрешность положения характерной точки (Mt), м	Описание обозначения точки на местности (при наличии)
	X	Y			
1	2	3	4	5	6
1	507516.02	4226044.90	Метод спутниковых геодезических измерений (определений)	0.10	Закрепление отсутствует
2	507513.31	4226046.19	Метод спутниковых геодезических измерений (определений)	0.10	Закрепление отсутствует
3	507512.03	4226043.47	Метод спутниковых геодезических измерений (определений)	0.10	Закрепление отсутствует
4	507514.74	4226042.19	Метод спутниковых геодезических измерений (определений)	0.10	Закрепление отсутствует
1	507516.02	4226044.90	Метод спутниковых геодезических измерений (определений)	0.10	Закрепление отсутствует

3. Сведения о характерных точках части (частей) границы объекта

Обозначение характерных точек части границы	Координаты, м		Метод определения координат характерной точки	Средняя квадратическая погрешность положения характерной точки (Mt), м	Описание обозначения точки на местности (при наличии)
	X	Y			
1	2	3	4	5	6
-	-	-	-	-	-



Раздел 3							
Сведения о местоположении измененных (уточненных) границ объекта							
1. Система координат -							
2. Сведения о характерных точках границ объекта							
Обозначение характерных точек границ	Существующие координаты, м		Измененные (уточненные) координаты, м		Метод определения координат характерной точки	Средняя квадратическая погрешность положения характерной точки (Mt), м	Описание обозначения точки на местности (при наличии)
	X	Y	X	Y			
1	2	3	4	5	6	7	8
-	-	-	-	-	-	-	
3. Сведения о характерных точках части (частей) границы объекта							
Обозначение характерных точек части границы	Существующие координаты, м		Измененные (уточненные) координаты, м		Метод определения координат характерной точки	Средняя квадратическая погрешность положения характерной точки (Mt), м	Описание обозначения точки на местности (при наличии)
	X	Y	X	Y			
1	2	3	4	5	6	7	8
-	-	-	-	-	-	-	

Схема расположения границ публичного сервитута

№	X	Y	Угол поворота	Дирекционный угол	Румб	S, м
1	507516,02	4226044,90	269° 49' 38"	154° 32' 41"	ЮВ: 25° 27' 18"	3,00
2	507513,31	4226046,19	270° 15' 14"	244° 47' 55"	ЮЗ: 64° 47' 55"	3,01
3	507512,03	4226043,47	269° 55' 6"	334° 43' 2"	СЗ: 25° 16' 57"	3,00
4	507514,74	4226042,19	270° 0' 0"	64° 43' 2"	СВ: 64° 43' 2"	3,00
1	507516,02	4226044,90	269° 49' 38"			



Условные обозначения

• Характерная точка границы публичного сервитута

— Граница земельного участка и кадастрового квартала

:67 - Кадастровый номер земельного участка

:63 - Кадастровый номер здания

1

• Обозначение новой характерной точки

— Часть контура, образованного проекцией существующего в ЕТРН наземного конструктивного элемента здания, сооружения, объекта незавершенного строительства

— Проектные границы публичного сервитута для использования земель кадастровых кварталов в целях строительства и эксплуатации антенно-мачтового сооружения связи (БС NS981313)

— Номер кадастрового квартала

54:18:070801

Подпись _____

Дата " 15 " июня 2026 г.

Место для оттиска печати (при наличии) лица, составившего описание местоположения границ объекта

ГРАФИЧЕСКОЕ ОПИСАНИЕ

местоположения границ населенных пунктов, территориальных зон, особо охраняемых природных территорий, зон с особыми условиями использования территории

Публичный сервитут для использования земель кадастровых кварталов в целях строительства и эксплуатации антенно-мачтового сооружения связи БС NS981542

(наименование объекта, местоположение границ которого описано (далее - объект))

Раздел 1

Сведения об объекте

№ п/п	Характеристики объекта	Описание характеристик
1	2	3
1.	Местоположение объекта	Новосибирская область, м.р-н Черепановский, с.п Безменовский сельсовет, поселок Привольный
2.	Площадь объекта +/- величина погрешности определения площади (Р +/- Дельта Р)	25 +/- 2 м²
3.	Иные характеристики объекта	Вид объекта реестра границ: Граница публичного сервитута Кадастровый номер квартала: 54:28:042203 Вид или наименование публичного сервитута по документу: Публичный сервитут для использования земель кадастровых кварталов в целях строительства и эксплуатации антенно-мачтового сооружения связи БС NS981542 Цель установления публичного сервитута: Публичный сервитут для использования земель кадастровых кварталов в целях строительства и эксплуатации антенно-мачтового сооружения связи БС NS981542 Срок публичного сервитута: 49 лет Обладатель публичного сервитута: Общество с ограниченной ответственностью "Пилар" (ИНН: 7703711642, ОГРН: 1097746775422, адрес эл. почты: pilar@t2.ru, почтовый адрес: 108811, г. Москва, км 3 22-й (Киевское ш.), двлд. 6, стр. 1, этаж 5, комната 33)

Раздел 2

Сведения о местоположении границ объекта

1. Система координат МСК НСО, зона 4

2. Сведения о характерных точках границ объекта

Обозначение характерных точек границ	Координаты, м		Метод определения координат характерной точки	Средняя квадратическая погрешность положения характерной точки (Mt), м	Описание обозначения точки на местности (при наличии)
	X	Y			
1	2	3	4	5	6
1	386560.66	4225994.82	Метод спутниковых геодезических измерений (определений)	0.10	Закрепление отсутствует
2	386565.01	4225992.36	Метод спутниковых геодезических измерений (определений)	0.10	Закрепление отсутствует
3	386567.46	4225996.71	Метод спутниковых геодезических измерений (определений)	0.10	Закрепление отсутствует
4	386563.12	4225999.17	Метод спутниковых геодезических измерений (определений)	0.10	Закрепление отсутствует
1	386560.66	4225994.82	Метод спутниковых геодезических измерений (определений)	0.10	Закрепление отсутствует

3. Сведения о характерных точках части (частей) границы объекта

Обозначение характерных точек части границы	Координаты, м		Метод определения координат характерной точки	Средняя квадратическая погрешность положения характерной точки (Mt), м	Описание обозначения точки на местности (при наличии)
	X	Y			
1	2	3	4	5	6
-	-	-	-	-	-



Раздел 3							
Сведения о местоположении измененных (уточненных) границ объекта							
1. Система координат -							
2. Сведения о характерных точках границ объекта							
Обозначение характерных точек границ	Существующие координаты, м		Измененные (уточненные) координаты, м		Метод определения координат характерной точки	Средняя квадратическая погрешность положения характерной точки (Mt), м	Описание обозначения точки на местности (при наличии)
	X	Y	X	Y			
1	2	3	4	5	6	7	8
-	-	-	-	-	-	-	
3. Сведения о характерных точках части (частей) границы объекта							
Обозначение характерных точек части границы	Существующие координаты, м		Измененные (уточненные) координаты, м		Метод определения координат характерной точки	Средняя квадратическая погрешность положения характерной точки (Mt), м	Описание обозначения точки на местности (при наличии)
	X	Y	X	Y			
1	2	3	4	5	6	7	8
-	-	-	-	-	-	-	

Схема расположения границ публичного сервитута

№	X	Y	Угол поворота	Дирекционный угол	Румб	S, м
1	386560,66	4225994,82	270° 0' 0"			
2	386565,01	4225992,36	270° 5' 59"	330° 30' 39"	СЗ: 29° 29' 20"	5,00
3	386567,46	4225996,71	269° 50' 36"	60° 36' 39"	СВ: 60° 36' 39"	4,99
4	386563,12	4225999,17	270° 3' 23"	150° 27' 16"	ЮВ: 29° 32' 43"	4,99
1	386560,66	4225994,82	270° 0' 0"	240° 30' 39"	ЮЗ: 60° 30' 39"	5,00

- Местоположение публичного сервитута - Российская Федерация, Новосибирская область, муниципальный район Черепановский

- Общая площадь публичного сервитута - 25,0 кв.м.;


- Площадь публичного сервитута в границах кадастрового квартала

54:28:042203 - 25,0 кв.м.

- система координат - МСК НСО, зона - 4;

- метод определения координат - Метод спутниковых геодезических измерений;

- средняя квадратическая погрешность положения характерных точек - 0,1 (м).

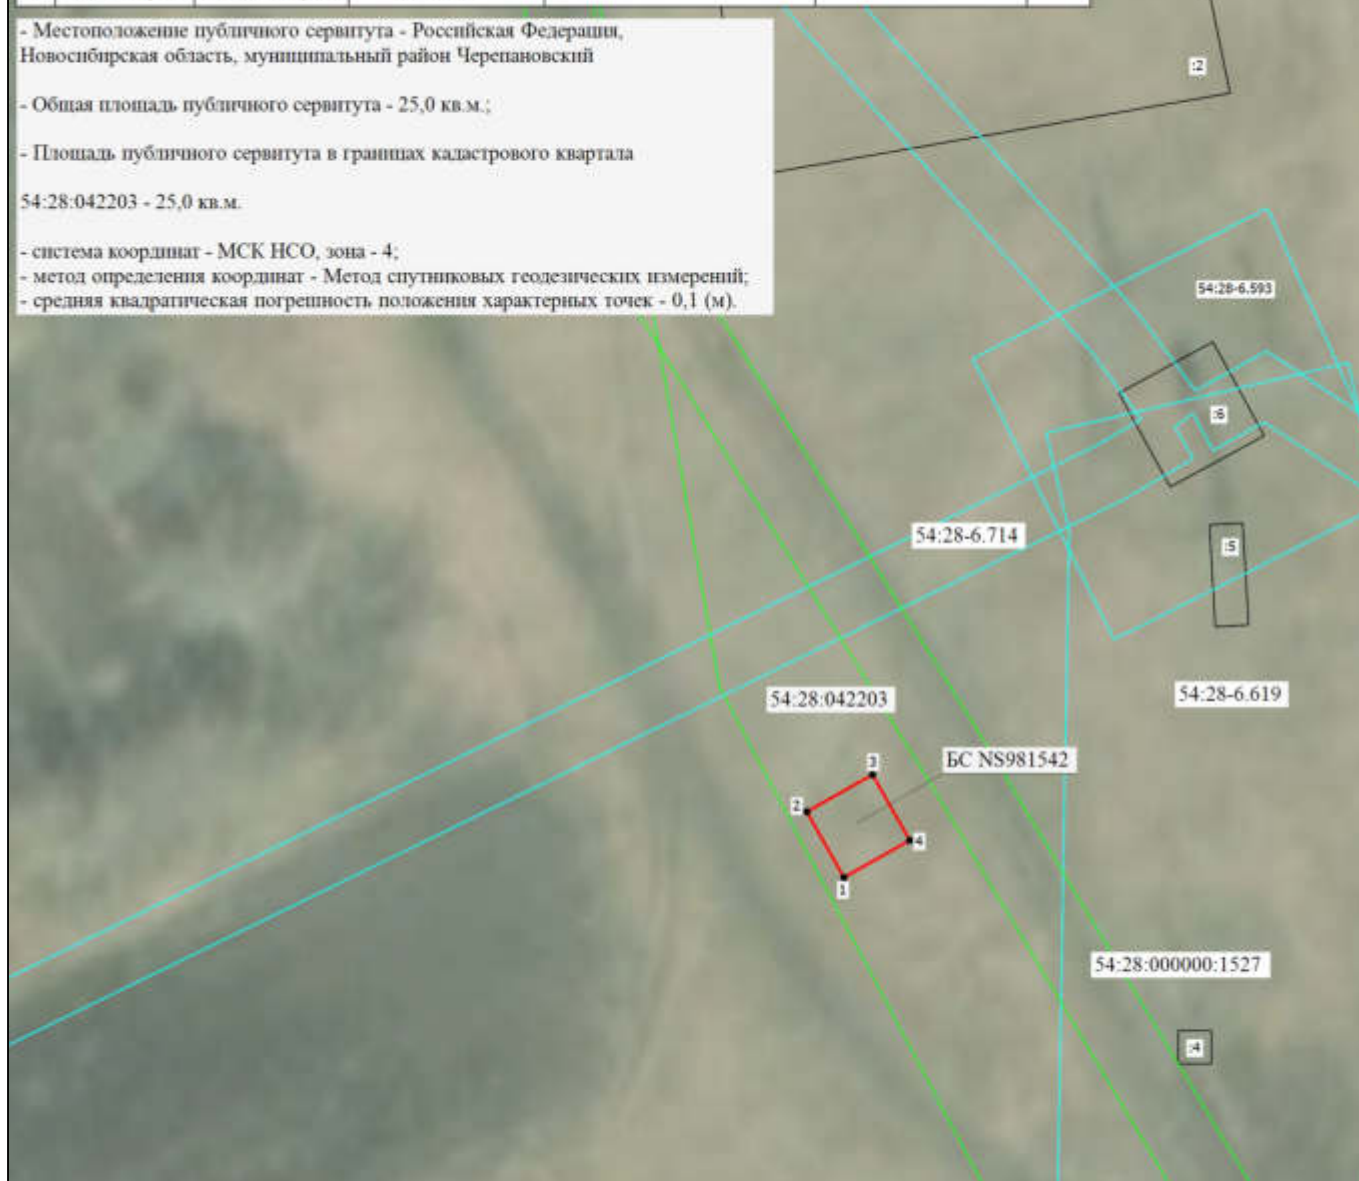

Масштаб 1:500

Условные обозначения

- - Характерная точка границы публичного сервитута
- - Граница земельного участка и кадастрового квартала
- :4 - Кадастровый номер земельного участка
- - Проспектные границы публичного сервитута для использования земель кадастровых кварталов в целях строительства и эксплуатации антенно-мачтового сооружения связи (BC NS981542)
- 54:28:000000:1527 - Кадастровый номер земельного участка

1

- Обозначение новой характерной точки

- - Часть контура, образованная проекцией существующего в ЕТРН названного конструктивного элемента здания, сооружения, объекта незавершенного строительства
- - Граница зоны с особыми условиями существования

:51

- Кадастровый номер здания

54:28:042203

- Номер кадастрового квартала

Подпись _____



Дата " 24 " июня 2026 г.

Место для оттиска печати (при наличии) лица, составившего описание местоположения границ объекта

ГРАФИЧЕСКОЕ ОПИСАНИЕ

местоположения границ населенных пунктов, территориальных зон, особо охраняемых природных территорий, зон с особыми условиями использования территории

Публичный сервитут для использования земель кадастровых кварталов в целях строительства и эксплуатации антенно-мачтового сооружения связи БС NS981248

(наименование объекта, местоположение границ которого описано (далее - объект))

Раздел 1

Сведения об объекте

№ п/п	Характеристики объекта	Описание характеристик
1	2	3
1.	Местоположение объекта	Новосибирская область, м.р-н Мошковский, г.п рабочий поселок Мошково
2.	Площадь объекта +/- величина погрешности определения площади (Р +/- Дельта Р)	25 +/- 2 м²
3.	Иные характеристики объекта	Вид объекта реестра границ: Граница публичного сервитута Кадастровый номер квартала: 54:18:100115 Вид или наименование публичного сервитута по документу: Публичный сервитут для использования земель кадастровых кварталов в целях строительства и эксплуатации антенно-мачтового сооружения связи БС NS981248 Цель установления публичного сервитута: Публичный сервитут для использования земель кадастровых кварталов в целях строительства и эксплуатации антенно-мачтового сооружения связи БС NS981248 Срок публичного сервитута: 49 лет Обладатель публичного сервитута: Общество с ограниченной ответственностью "Пилар" (ИНН: 7703711642, ОГРН: 1097746775422, адрес эл. почты: pilar@t2.ru, почтовый адрес: 108811, г. Москва, км 3 22-й (Киевское ш.), двлд. 6, стр. 1, этаж 5, комната 33)

Раздел 2

Сведения о местоположении границ объекта

1. Система координат МСК НСО, зона 4

2. Сведения о характерных точках границ объекта

Обозначение характерных точек границ	Координаты, м		Метод определения координат характерной точки	Средняя квадратическая погрешность положения характерной точки (Mt), м	Описание обозначения точки на местности (при наличии)
	X	Y			
1	2	3	4	5	6
1	519013.48	4243171.93	Метод спутниковых геодезических измерений (определений)	0.10	Закрепление отсутствует
2	519017.02	4243168.39	Метод спутниковых геодезических измерений (определений)	0.10	Закрепление отсутствует
3	519013.48	4243164.85	Метод спутниковых геодезических измерений (определений)	0.10	Закрепление отсутствует
4	519009.94	4243168.39	Метод спутниковых геодезических измерений (определений)	0.10	Закрепление отсутствует
1	519013.48	4243171.93	Метод спутниковых геодезических измерений (определений)	0.10	Закрепление отсутствует

3. Сведения о характерных точках части (частей) границы объекта

Обозначение характерных точек части границы	Координаты, м		Метод определения координат характерной точки	Средняя квадратическая погрешность положения характерной точки (Mt), м	Описание обозначения точки на местности (при наличии)
	X	Y			
1	2	3	4	5	6
-	-	-	-	-	-



Раздел 3							
Сведения о местоположении измененных (уточненных) границ объекта							
1. Система координат -							
2. Сведения о характерных точках границ объекта							
Обозначение характерных точек границ	Существующие координаты, м		Измененные (уточненные) координаты, м		Метод определения координат характерной точки	Средняя квадратическая погрешность положения характерной точки (Mt), м	Описание обозначения точки на местности (при наличии)
	X	Y	X	Y			
1	2	3	4	5	6	7	8
-	-	-	-	-	-	-	
3. Сведения о характерных точках части (частей) границы объекта							
Обозначение характерных точек части границы	Существующие координаты, м		Измененные (уточненные) координаты, м		Метод определения координат характерной точки	Средняя квадратическая погрешность положения характерной точки (Mt), м	Описание обозначения точки на местности (при наличии)
	X	Y	X	Y			
1	2	3	4	5	6	7	8
-	-	-	-	-	-	-	

Схема расположения границ публичного сервитута

№	X	Y	Угол поворота	Дирекционный угол	Румб	S, м
1	519013,48	4243171,93	90° 0' 0"			
2	519017,02	4243168,39	90° 0' 0"	315° 0' 0"	СЗ: 45° 0' 0"	5,01
3	519013,48	4243164,85	90° 0' 0"	225° 0' 0"	ЮЗ: 45° 0' 0"	5,01
4	519009,94	4243168,39	90° 0' 0"	135° 0' 0"	ЮВ: 45° 0' 0"	5,01
1	519013,48	4243171,93	90° 0' 0"	45° 0' 0"	СВ: 45° 0' 0"	5,01



- Местоположение публичного сервитута - Российская Федерация, Новосибирская область, муниципальный район Мошковский, городское поселение рабочий поселок Мошково

- Общая площадь публичного сервитута - 25,0 кв.м.;

- Площадь публичного сервитута в границах кадастрового квартала 54:18:100115 - 25,0 кв.м.

- система координат - МСК НСО, зона - 4;

- метод определения координат - Метод спутниковых геодезических измерений;

- средняя квадратическая погрешность положения характерных точек - 0,1 (м).

Условные обозначения

• Характерная точка границы публичного сервитута

— Граница земельного участка и кадастрового квартала

— Граница зоны с особыми условиями существования

— Кадастровый номер земельного участка

— Номер кадастрового квартала

Масштаб 1:500

1

• Обозначение новой характерной точки

— Часть контура, образованного проекцией существующего в ЕТРН наземного конструктивного элемента здания, сооружения, объекта незавершенного строительства

— Граница сооружения

— Проектные границы публичного сервитута для использования земель кадастровых кварталов в целях строительства и эксплуатации антенно-мачтового сооружения связи (БС NS981248)

:477

54:18:100115

Подпись _____



Дата " 24 " июня 2026 г.

Место для оттиска печати (при наличии) лица, составившего описание местоположения границ объекта

ГРАФИЧЕСКОЕ ОПИСАНИЕ

местоположения границ населенных пунктов, территориальных зон, особо охраняемых природных территорий, зон с особыми условиями использования территории

Публичный сервитут для использования земель кадастровых кварталов в целях строительства и эксплуатации антенно-мачтового сооружения связи БС NS981644

(наименование объекта, местоположение границ которого описано (далее - объект))

Раздел 1

Сведения об объекте

№ п/п	Характеристики объекта	Описание характеристик
1	2	3
1.	Местоположение объекта	Новосибирская область, м.р-н Болотнинский, г.п город Болотное
2.	Площадь объекта +/- величина погрешности определения площади (Р +/- Дельта Р)	9 +/- 1 м ²
3.	Иные характеристики объекта	Вид объекта реестра границ: Граница публичного сервитута Кадастровый номер квартала: 54:03:010527 Вид или наименование публичного сервитута по документу: Публичный сервитут для использования земель кадастровых кварталов в целях строительства и эксплуатации антенно-мачтового сооружения связи БС NS981644 Цель установления публичного сервитута: Публичный сервитут для использования земель кадастровых кварталов в целях строительства и эксплуатации антенно-мачтового сооружения связи БС NS981644 Срок публичного сервитута: 49 лет Обладатель публичного сервитута: Общество с ограниченной ответственностью "Пилар" (ИНН: 7703711642, ОГРН: 1097746775422, адрес эл. почты: pilar@t2.ru, почтовый адрес: 108811, г. Москва, км 3 22-й (Киевское ш.), двлд. 6, стр. 1, этаж 5, комната 33)

Раздел 2

Сведения о местоположении границ объекта

1. Система координат МСК НСО, зона 4

2. Сведения о характерных точках границ объекта

Обозначение характерных точек границ	Координаты, м		Метод определения координат характерной точки	Средняя квадратическая погрешность положения характерной точки (Mt), м	Описание обозначения точки на местности (при наличии)
	X	Y			
1	2	3	4	5	6
1	559882.29	4291309.33	Метод спутниковых геодезических измерений (определений)	0.10	Закрепление отсутствует
2	559880.47	4291306.94	Метод спутниковых геодезических измерений (определений)	0.10	Закрепление отсутствует
3	559878.08	4291308.76	Метод спутниковых геодезических измерений (определений)	0.10	Закрепление отсутствует
4	559879.90	4291311.14	Метод спутниковых геодезических измерений (определений)	0.10	Закрепление отсутствует
1	559882.29	4291309.33	Метод спутниковых геодезических измерений (определений)	0.10	Закрепление отсутствует

3. Сведения о характерных точках части (частей) границы объекта

Обозначение характерных точек части границы	Координаты, м		Метод определения координат характерной точки	Средняя квадратическая погрешность положения характерной точки (Mt), м	Описание обозначения точки на местности (при наличии)
	X	Y			
1	2	3	4	5	6
-	-	-	-	-	-



Раздел 3							
Сведения о местоположении измененных (уточненных) границ объекта							
1. Система координат -							
2. Сведения о характерных точках границ объекта							
Обозначение характерных точек границ	Существующие координаты, м		Измененные (уточненные) координаты, м		Метод определения координат характерной точки	Средняя квадратическая погрешность положения характерной точки (Mt), м	Описание обозначения точки на местности (при наличии)
	X	Y	X	Y			
1	2	3	4	5	6	7	8
-	-	-	-	-	-	-	
3. Сведения о характерных точках части (частей) границы объекта							
Обозначение характерных точек части границы	Существующие координаты, м		Измененные (уточненные) координаты, м		Метод определения координат характерной точки	Средняя квадратическая погрешность положения характерной точки (Mt), м	Описание обозначения точки на местности (при наличии)
	X	Y	X	Y			
1	2	3	4	5	6	7	8
-	-	-	-	-	-	-	

Схема расположения границ публичного сервитута

№	X	Y	Угол поворота	Дирекционный угол	Румб	S, м
1	559882,29	4291309,33	89° 50' 52"	232° 42' 37"	ЮЗ: 52° 42' 37"	3,00
2	559880,47	4291306,94	90° 0' 0"			
3	559878,08	4291308,76	89° 53' 2"	142° 42' 37"	ЮВ: 37° 17' 22"	3,00
4	559879,90	4291311,14	90° 16' 4"	52° 35' 40"	СВ: 52° 35' 40"	3,00
1	559882,29	4291309,33	89° 50' 52"	322° 51' 45"	СЗ: 37° 8' 14"	3,00



- Местоположение публичного сервитута - Российская Федерация, Новосибирская область, муниципальный район Болотнинский, городское поселение город Болотное, город Болотное, улица Володарская

- Общая площадь публичного сервитута - 9,0 кв.м.;

- Площадь публичного сервитута в границах кадастрового квартала 54:03:010527 - 9,0 кв.м.

- система координат - МСК НСО, зона - 4;

- метод определения координат - Метод спутниковых геодезических измерений;

- средняя квадратическая погрешность положения характерных точек - 0,1 (м).

Условные обозначения

• Характерная точка границы публичного сервитута

— Проектные границы публичного сервитута для использования земель кадастровых кварталов в целях строительства и эксплуатации автомобильного сооружения связи (БС NS981644)

— Граница земельного участка в кадастровом квартале

— Номер кадастрового квартала

54:03:010527

1

:43

• Обозначение новой характерной точки

— Кадастровый номер земельного участка

— Граница зоны с особыми условиями существования



Подпись _____

Дата " 25 " июня 2026 г.

Место для оттиска печати (при наличии) лица, составившего описание местоположения границ объекта

ГРАФИЧЕСКОЕ ОПИСАНИЕ
местоположения границ публичного сервитута

Публичный сервитут для использования земель кадастровых кварталов в целях строительства и эксплуатации
антенно-мачтового сооружения связи БС NS982098
(наименование объекта, местоположение границ которого описано (далее - объект))

Раздел 1

Сведения об объекте		
№ п/п	Характеристики объекта	Описание характеристик
1	2	3
1	Местоположение объекта	Новосибирская область, город Новосибирск
2	Площадь объекта +/- величина погрешности определения площади (Р+/- Дельта Р)	14 кв.м ± 0.75 кв.м
3	Иные характеристики объекта	Вид объекта реестра границ: Граница публичного сервитута Кадастровый номер квартала: 54:35:053190 Вид или наименование публичного сервитута по документу: Публичный сервитут для использования земель кадастровых кварталов в целях строительства и эксплуатации антенно-мачтового сооружения связи БС NS982098 Цель установления публичного сервитута: Публичный сервитут для использования земель кадастровых кварталов в целях строительства и эксплуатации антенно-мачтового сооружения связи БС NS982098 Срок публичного сервитута: 49 лет Обладатель публичного сервитута: Общество с ограниченной ответственностью "Пилар" (ИНН: 7703711642, ОГРН: 1097746775422, адрес эл. почты: pilar@t2.ru, почтовый адрес: 108811, г. Москва, км 3 22-й (Киевское ш.), двлд. 6, стр. 1, этаж 5, комната 33).

Раздел 2

Сведения о местоположении границ объекта					
1. Система координат <u>МСК НСО зона 4</u>					
2. Сведения о характерных точках границ объекта					
Обозначение характерных точек границ	Координаты, м		Метод определения координат характерной точки	Средняя квадратическая погрешность положения характерной точки (M_t), м	Описание обозначения точки на местности (при наличии)
	X	Y			
1	2	3	4	5	6
1	479258.24	4200090.77	Метод спутниковых геодезических измерений (определений)	0.10	–
2	479256.28	4200093.96	Метод спутниковых геодезических измерений (определений)	0.10	–
3	479253.08	4200092.01	Метод спутниковых геодезических измерений (определений)	0.10	–
4	479255.04	4200088.81	Метод спутниковых геодезических измерений (определений)	0.10	–
1	479258.24	4200090.77	Метод спутниковых геодезических измерений (определений)	0.10	–
3. Сведения о характерных точках части (частей) границы объекта					
Обозначение характерных точек части границы	Координаты, м		Метод определения координат характерной точки	Средняя квадратическая погрешность положения характерной точки (M_t), м	Описание обозначения точки на местности (при наличии)
	X	Y			
1	2	3	4	5	6
–	–	–	–	–	–

Схема расположения границ публичного сервитута



Масштаб 1:500

Система координат: МСК НСО, зона 4

Условные обозначения

	Проектные границы публичного сервитута для использования земель кадастровых кварталов в целях строительства и эксплуатации антенно-мачтового сооружения связи БС №982098
	Характерные точки границ публичного сервитута
	Границы и кадастровые номера земельных участков внесенных в ЕГРН
	Границы и номер кадастрового квартала
	Границы зон с особыми условиями использования территории
	Границы объектов капитального строительства
	Границы сооружений

Номера точек	Румбы (азимуты) линий	Длины Линий, м	Номер точки	координаты	
				X	Y
1-2	ЮВ:58°30'	3,74	1	479258,24	4200090,77
2-3	ЮЗ:31°20'	3,75	2	479256,28	4200093,96
3-4	СЗ:58°30'	3,74	3	479253,08	4200092,01
4-1	СВ:31°30'	3,75	4	479255,04	4200088,81

Подготовил: кадастровый инженер Прудников В.В.



Общество с ограниченной ответственностью «Пилар»

«24» августа 2026 г № Сиб/НС-1-17

на № _____ от «__» _____ 20__

В Министерство цифрового
развития, связи и массовых
коммуникаций Российской
Федерации
office@digital.gov.ru

	Ходатайство об установлении публичного сервитута	
1	Министерство цифрового развития, связи и массовых коммуникаций Российской Федерации (наименование органа, принимающего решение об установлении публичного сервитута)	
2	Сведения о лице, представившем ходатайство об установлении публичного сервитута (далее – заявитель):	
2.1	Полное наименование	Общество с ограниченной ответственностью «Пилар»
2.2	Сокращенное наименование (при наличии)	ООО «Пилар»
2.3	Организационно-правовая форма	Общество с ограниченной ответственностью
2.4	Почтовый адрес (индекс, субъект Российской Федерации, населенный пункт, улица, дом)	108811, город Москва, км 22-й (Киевское Ш.), двлд. 6 стр. 1, этаж 5 комната 33
2.5	Адрес электронной почты	pilar@t2.ru
2.6	ОГРН	1097746775422
2.7	ИНН	7703711642
3	Сведения о представителе заявителя:	
3.1	Фамилия	Семенов
	Имя	Вадим
	Отчество (при наличии)	Георгиевич
3.2	Адрес электронной почты (при наличии)	oxana.kulikova@t2.ru
3.3	Телефон	+7925 500 1156
3.4	Наименование и реквизиты документа, подтверждающего полномочия представителя заявителя	Доверенность от 05.06.2026 г. №77/732-н/77-2026-7-199



4	Прошу установить публичный сервитут в отношении земель и (или) земельного участка (земельных участков) в целях (указываются цели, предусмотренные статьей 39.37 Земельного кодекса Российской Федерации или статьями 3.6, 3.9 Федерального закона от 25 октября 2001 г. № 137-ФЗ «О введении в действие Земельного кодекса Российской Федерации»): Строительство и эксплуатация антенно-мачтовых сооружений связи
5	Испрашиваемый срок публичного сервитута 49 лет
6	Срок, в течение которого использование земельного участка (его части) и (или) расположенного на нем объекта недвижимости в соответствии с их разрешенным использованием будет в соответствии с подпунктом 4 пункта 1 статьи 39.41 Земельного кодекса Российской Федерации невозможно или существенно затруднено в связи с осуществлением деятельности, для обеспечения которой устанавливается публичный сервитут (при возникновении таких обстоятельств) 90 календарных дней
7	Обоснование необходимости установления публичного сервитута В соответствии с п. 10а «Перечня поручений Президента РФ по итогам заседания Совета по стратегическому развитию и нацпроектам и комиссий Госсовета по направлениям социально-экономического развития» от 04.08.2024 № Пр-1533 Правительству Российской Федерации поручено в целях реализации национальной цели «Цифровая трансформация государственного и муниципального управления, экономики и социальной сферы» рассмотреть вопросы обеспечения устойчивой связи и высокоскоростного доступа к информационно-телекоммуникационной сети «Интернет» в малочисленных и приграничных населенных пунктах, удаленных районах и на территориях с массовым проживанием населения, а также на федеральных автомобильных дорогах и железнодорожных путях общего назначения. В связи с указанным поручением операторы связи в настоящее время проводят существенное расширение сетей, для чего им требуются новые антенно-мачтовые сооружения (далее – АМС). При этом ООО «Пилар» проводит работу по улучшению качества и стабильности сетей операторов, размещаемых на его объектах, путем оформления землепользования для размещения сооружений связи, необходимых для оказания услуг связи (АМС).



8	Сведения о правообладателе инженерного сооружения, которое переносится в связи с изъятием земельного участка для государственных или муниципальных нужд, а также о правообладателе инженерного сооружения, являющегося линейным объектом, реконструкция, капитальный ремонт которого (реконструкция, капитальный ремонт участков (частей) которого) осуществляются в связи с планируемым строительством, реконструкцией, капитальным ремонтом объектов капитального строительства, в случае, если заявитель не является правообладателем указанного инженерного сооружения (в данном случае указываются сведения в объеме, предусмотренном строкой 2 настоящей формы) (заполняется в случае, если ходатайство об установлении публичного сервитута подается с целью установления публичного сервитута в целях реконструкции инженерного сооружения, являющегося линейным объектом, реконструкции его участка (части), которое переносится в связи с изъятием такого земельного участка для государственных или муниципальных нужд, а также если ходатайство об установлении публичного сервитута подается с целью установления публичного сервитута в целях реконструкции, капитального ремонта инженерного сооружения, являющегося линейным объектом, реконструкции, капитального ремонта его участков (частей))	
9	Кадастровые номера земельных участков (при их наличии), в отношении которых подано ходатайство об установлении публичного сервитута, адреса или иное описание местоположения таких земельных участков	Земли: 1) в кадастровом квартале 54:11:038201, расположенном: Новосибирская область, м.р-н, Коченевский, с. п. Шагаловский сельсовет. 2) в границах земельного участка с кадастровым номером: 54:19:030102:877, расположенном: Новосибирская область, м.р-н, Новосибирский, с.п Толмачевский сельсовет, село Толмачево. 3) в границах земельного участка с кадастровым номером: 54:19:000000:7662, расположенном: Новосибирская область, м.р-н Новосибирский, с.п Барышевский сельсовет. 4) в границах земельного участка с кадастровым номером: 54:19:120701:690, расположенном: Новосибирская область, м.р-н. Новосибирский, с.п Каменский сельсовет. 5) в границах земельного участка с кадастровым номером 54:19:112001:7608, расположенном: Новосибирская область, м.р-н Новосибирский, с.п. Станционный сельсовет. 6) в границах земельного участка с кадастровым номером: 54:19:000000:5218,



	расположенном: Новосибирская область, м.р-н Новосибирский, с.п Новолуговской сельсовет, деревня Издревая. 7) в границах земельного участка с кадастровым номером 54:11:017021:191, расположенном: Новосибирская область, район Коченевский. 8) в кадастровом квартале 54:36:020132, расположенном: Новосибирская область, город Обь. 9) в границах земельного участка с кадастровым номером 54:19:164801:2598, расположенном: Новосибирская область, район Новосибирский, железнодорожная станция Крахаль. 10) в границах земельного участка с кадастровым номером 54:35:062700:134, расположенном: Новосибирская область, город Новосибирск. 11) в кадастровом квартале 54:11:040213, расположенном: Новосибирская область, район Коченевский, рабочий поселок Коченево. 12) в кадастровом квартале 54:35:041130, расположенном: Новосибирская область, г.о город Новосибирск, город Новосибирск. 13) в кадастровом квартале 54:18:070801, расположенном: Новосибирская область, м.р-н Мошковский, с.п Сокурский сельсовет, поселок Шуринский. 14) в кадастровом квартале 54:28:042203, расположенном: Новосибирская область, м.р-н Черепановский, с.п Безменовский сельсовет, поселок Привольный. 15) в кадастровом квартале 54:18:100115, расположенном: Новосибирская область, м.р-н Мошковский, г.п рабочий поселок Мошково. 16) в кадастровом квартале 54:03:010527, расположенном: Новосибирская область, м.р-н Болотнинский, г.п город Болотное. 17) в кадастровом квартале 54:35:053190, расположенном: Новосибирская область, город Новосибирск.
--	--



10	Право, на котором инженерное сооружение принадлежит заявителю (если подано ходатайство об установлении публичного сервитута для реконструкции, капитального ремонта или эксплуатации указанного инженерного сооружения, реконструкции или капитального ремонта участка (части) инженерного сооружения, являющегося линейным объектом) (предоставление правоустанавливающих документов на линейный объект не требуется в случае, если ходатайство об установлении публичного сервитута подано в соответствии со статьей 3.9 Федерального закона от 25 октября 2001 г. № 137-ФЗ «О введении в действие Земельного кодекса Российской Федерации»).	
11	Сведения о способах представления результатов рассмотрения ходатайства:	
	в виде электронного документа, который направляется уполномоченным органом заявителю посредством электронной почты	<u>ДА</u> (да/нет)
	в виде бумажного документа, который заявитель получает непосредственно при личном обращении или посредством почтового отправления	<u>НЕТ</u> (да/нет)
12	Документы, прилагаемые к ходатайству: 1. Доверенность №№77/732-н/77-2026-7-199 от 05.06.2026г. 2. Описание местоположения границ публичного сервитута в формате pdf 3. Обоснование необходимости установления публичного сервитута pdf	
13	Подтверждаю согласие на обработку персональных данных (сбор, систематизацию, накопление, хранение, уточнение (обновление, изменение), использование, распространение (в том числе передачу), обезличивание, блокирование, уничтожение персональных данных, а также иных действий, необходимых для обработки персональных данных в соответствии с законодательством Российской Федерации), в том числе в автоматизированном режиме	
14	Подтверждаю, что сведения, указанные в настоящем ходатайстве, на дату представления ходатайства достоверны; документы (копии документов) и содержащиеся в них сведения соответствуют требованиям, установленным статьей 39.41 Земельного кодекса Российской Федерации	
15	Подпись:	Дата:
	<u>В.Г. Семенов</u> (подпись) (инициалы, фамилия)	« 24 » Августа 2026 г.

Список рассылки

№№ п/п	Наименование получателя	Адрес
1.	Администрация Шагаловского сельсовета Коченевского района Новосибирской области	sel-sovet@yandex.ru
2.	Администрация Толмачевского сельсовета Новосибирского района Новосибирской области	admtolmachevo@mail.ru
3.	Администрация Барышевского сельсовета Новосибирского района Новосибирской области	info@baryshevo.su
4.	Администрация Каменского сельсовета Новосибирского района Новосибирской области	mo_kamenka@mail.ru
5.	Администрация Станционного сельсовета Новосибирского района Новосибирской области	stan1905@yandex.ru
6.	Администрация Новолуговского сельсовета Новосибирского района Новосибирской области	novolugovoenso@yandex.ru
7.	Администрация Прокудского сельсовета Коченевского района Новосибирской области	procudskiisels@mail
8.	Администрация города Оби Новосибирской области	ob_adm@nso.ru
9.	Мэрия города Новосибирска	pochta@admnsk.ru
10.	Администрация рабочего поселка Коченево Коченевского района Новосибирской области	rpkochienievo@mail.ru
11.	Администрация Сокурского сельсовета Мошковского района Новосибирской области	admsokur@yandex.ru
12.	Администрация Безменовского сельсовета Черепановского района Новосибирской области	admbss@mail.ru
13.	Администрация рабочего поселка Мошково Мошковского района Новосибирской области	rpmoshkovo@nso.ru
14.	Администрация города Болотное Болотнинского района Новосибирской области	bolotnoe_gorod@nso.ru