

## Сообщение о возможном установлении публичного сервитута

**Заявитель:** акционерное общество «Сибирьгазсервис» (ИНН 5407121939, ОГРН 1025402479024).

**Наименование уполномоченного органа, которым рассматривается ходатайство об установлении сервитута:** мэрия города Новосибирска.

**Цель установления публичного сервитута:** эксплуатация линейного объекта системы газоснабжения «Газопровод высокого и низкого давления» по ул. Гоголя, город Новосибирск.

**Местоположение земельных участков и земель, в отношении которых испрашивается публичный сервитут:**

часть земельного участка с кадастровым номером 54:35:000000:41947 площадью 109 кв. м, местоположение земельного участка: Российская Федерация, Новосибирская область, город Новосибирск, ул. Каменская, з/у 55а;

часть земельного участка с кадастровым номером 54:35:000000:41944 площадью 163 кв. м, местоположение земельного участка: Российская Федерация, Новосибирская область, город Новосибирск, ул. Каменская, з/у 84 г;

часть земельного участка с кадастровым номером 54:35:101120:6 площадью 501 кв. м, местоположение земельного участка: Российская Федерация, Новосибирская область, город Новосибирск, ул. Гоголя, дом 17а;

часть земельного участка с кадастровым номером 54:35:101120:7 площадью 384 кв. м, местоположение земельного участка: Российская Федерация, Новосибирская область, город Новосибирск, ул. Гоголя, дом 19а;

часть земельного участка с кадастровым номером 54:35:101120:2 площадью 141 кв. м, местоположение земельного участка: Российская Федерация, Новосибирская область, город Новосибирск, ул. Лермонтова, дом 36;

часть земельного участка с кадастровым номером 54:35:101120:3 площадью 557 кв. м, местоположение земельного участка: Российская Федерация, Новосибирская область, город Новосибирск, ул. Семьи Шамшиных, дом 85;

часть земельного участка с кадастровым номером 54:35:101120:17 площадью 4 кв. м, местоположение земельного участка: Российская Федерация, Новосибирская область, город Новосибирск, ул. Семьи Шамшиных, (85), Центральный район;

часть земельного участка с кадастровым номером 54:35:101120:9 площадью 613 кв. м, местоположение земельного участка: Российская Федерация, Новосибирская область, город Новосибирск, ул. Семьи Шамшиных, дом 83;

часть земельного участка с кадастровым номером 54:35:101120:8 площадью 310 кв. м, местоположение земельного участка: Российская Федерация, Новосибирская область, город Новосибирск, ул. Гоголя, дом 21;

часть земельного участка с кадастровым номером 54:35:101120:14 площадью 459 кв. м, местоположение земельного участка: Российская Федерация, Новосибирская область, город Новосибирск, ул. Гоголя, дом 19;

часть земельного участка с кадастровым номером 54:35:101120:5 площадью 338 кв. м, местоположение земельного участка: Российская Федерация, Новосибирская область, город Новосибирск, ул. Гоголя, 17;

часть земельного участка с кадастровым номером 54:35:101120:12 площадью 334 кв. м, местоположение земельного участка: Российская Федерация, Новосибирская область, город Новосибирск, ул. Гоголя, дом 21а;

часть земельного участка с кадастровым номером 54:35:101125:10 площадью 282 кв. м, местоположение земельного участка: Российская Федерация, Новосибирская область, город Новосибирск, ул. Ольги Жилиной, дом 71;

часть земельного участка с кадастровым номером 54:35:101125:8 площадью 315 кв. м, местоположение земельного участка: Российская Федерация, Новосибирская область, город Новосибирск, ул. Гоголя, дом 27;

часть земельного участка с кадастровым номером 54:35:101125:9 площадью 256 кв. м, местоположение земельного участка: Российская Федерация, Новосибирская область, город Новосибирск, ул. Гоголя, дом 27а;

часть земельного участка с кадастровым номером 54:35:101125:7 площадью 401 кв. м, местоположение земельного участка: Российская Федерация, Новосибирская область, город Новосибирск, ул. Гоголя, дом 23а;

часть земельного участка с кадастровым номером 54:35:101125:5 площадью 313 кв. м, местоположение земельного участка: Российская Федерация, Новосибирская область, город Новосибирск, ул. Гоголя, дом 23;

часть земельного участка с кадастровым номером 54:35:101125:11 площадью 164 кв. м, местоположение земельного участка: Российская Федерация, Новосибирская область, город Новосибирск, ул. Семьи Шамшиных, дом 78;

часть земельного участка с кадастровым номером 54:35:000000:44685 площадью 134 кв. м, местоположение земельного участка: Российская Федерация, Новосибирская область, город Новосибирск, ул. Семьи Шамшиных;

часть земельного участка с кадастровым номером 54:35:101120:377 площадью 87 кв. м, местоположение земельного участка: Российская Федерация, Новосибирская область, город Новосибирск, ул. Гоголя;

часть земельного участка с кадастровым номером 54:35:101080:16 площадью 13 кв. м, местоположение земельного участка: Российская Федерация, Новосибирская область, город Новосибирск, ул. Лермонтова, (43);

часть земельного участка с кадастровым номером 54:35:101125:23 площадью 350 кв. м, местоположение земельного участка: Российская Федерация, Новосибирская область, город Новосибирск, ул. Гоголя, 25;

земли, государственная собственность на которые не разграничена, в границах кадастровых кварталов 54:35:101080, 54:35:101120, 54:35:101125, площадью 273 кв. м.

**Адрес, по которому заинтересованные лица могут ознакомиться с поступившим ходатайством об установлении публичного сервитута и**

**прилагаемым к нему описанием местоположения границ публичного сервитута, подать заявление об учете прав на земельные участки:**

Департамент строительства и архитектуры мэрии города Новосибирска:

МБУ «Институт градостроительного планирования», 630098, г. Новосибирск, Красный проспект, 50, каб. 409, тел. 2275245.

**Срок подачи заявлений об учете прав на земельные участки:** в течение пятнадцати дней со дня опубликования сообщения о возможном установлении публичного сервитута, а именно с 27.06.2024 г. по 11.07.2024 г.

**Время приема заинтересованных лиц для ознакомления с поступившим ходатайством об установлении публичного сервитута:** ежедневно (за исключением выходных дней) с 9:00 до 13:00, с 14:00 до 16:00 по местному времени.

**Официальный сайт в информационно-телекоммуникационной сети «Интернет», на котором размещается сообщение о поступившем ходатайстве об установлении публичного сервитута:**


- официальный сайт города Новосибирска: <https://novo-sibirsk.ru>.

**Размещение сообщения о возможном установлении публичного сервитута на информационных щитах в границах Центрального района и на досках объявлений, размещенных во всех подъездах многоквартирных домов или в пределах земельного участка, на котором расположены вышеуказанные многоквартирные дома.**

# Схема расположения границ публичного сервитута

МСК-54, зона 4

Новосибирская область  
город Новосибирск

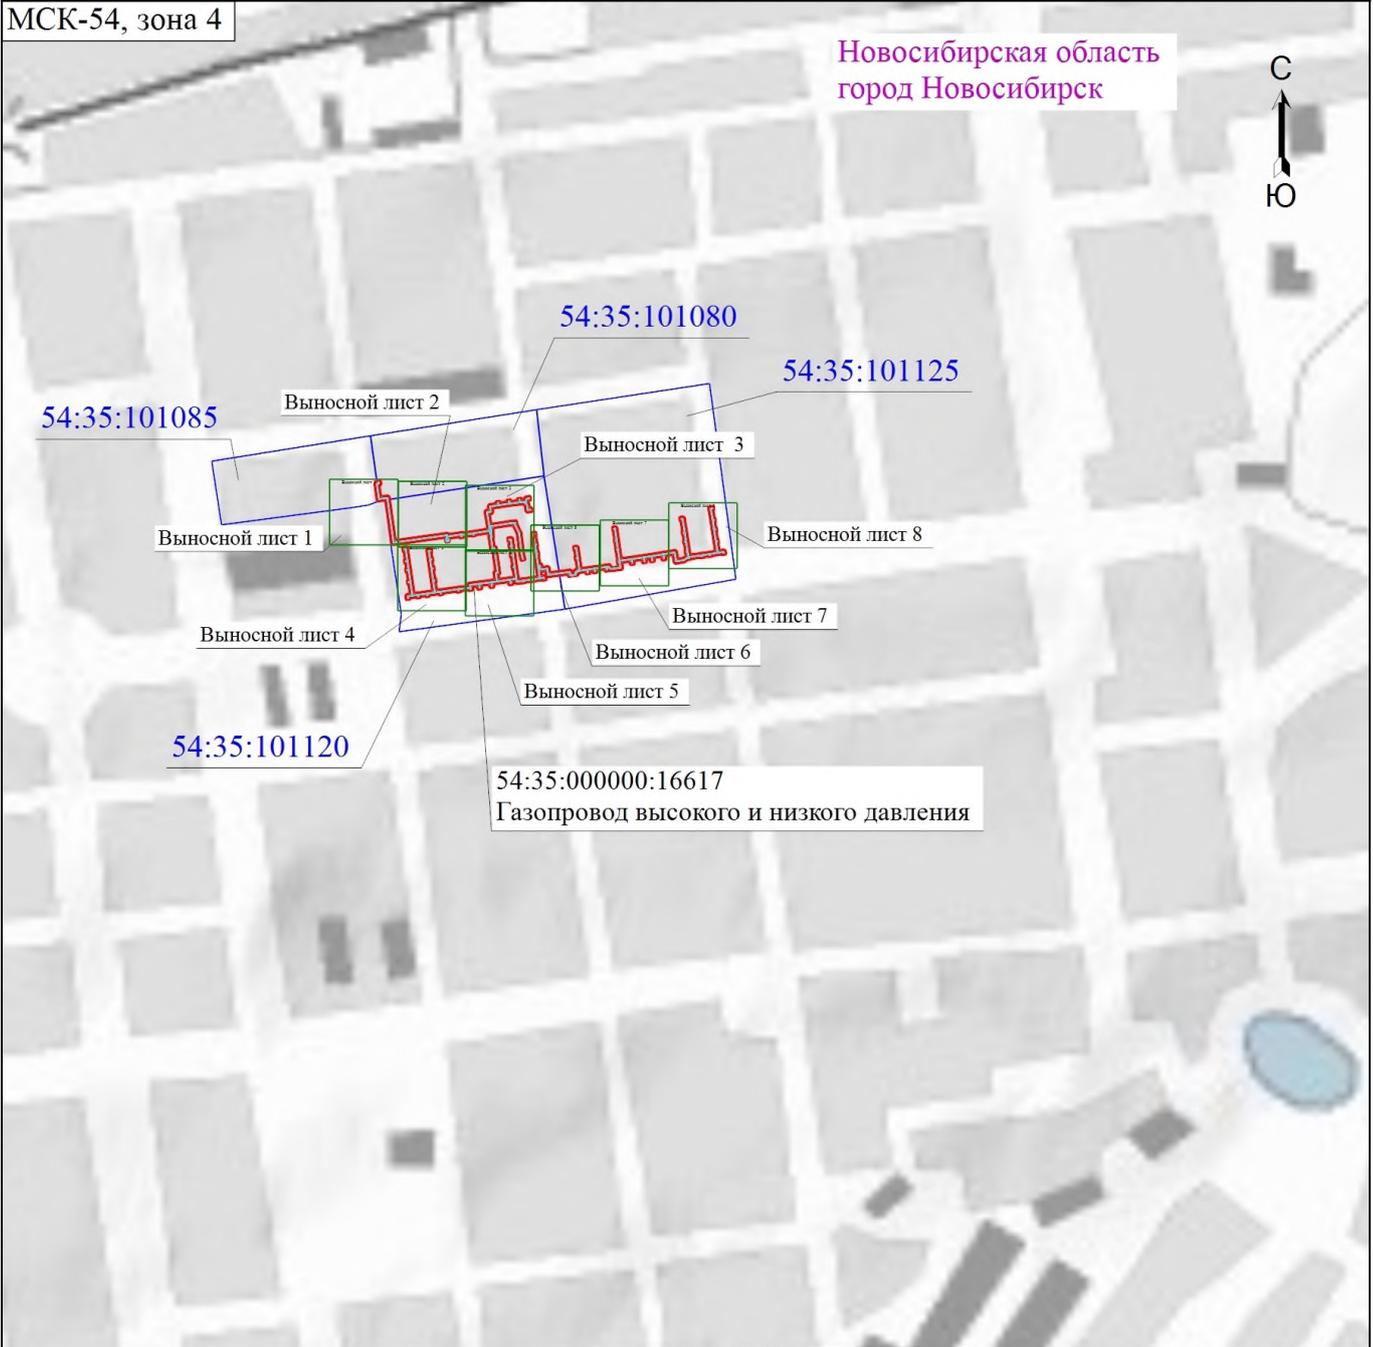

Масштаб 1:12000

## Условные обозначения

- Проектная граница публичного сервитута
- Граница земельного участка
- Проектное местоположение газопровода высокого и низкого давления
- 54:35:101120 - Номер кадастрового квартала

- Характерная точка проектной границы публичного сервитута
- Граница кадастрового квартала
- 54:35:101080:16 - Кадастровый номер земельного участка
- Новосибирская область - Наименование административно-территориального образования

Подпись \_\_\_\_\_




Дата "04" марта 2024 г.

Место для оттиска печати (при наличии) лица, составившего описание местоположения границ объекта

# Схема расположения границ публичного сервитута

Выносной лист 1

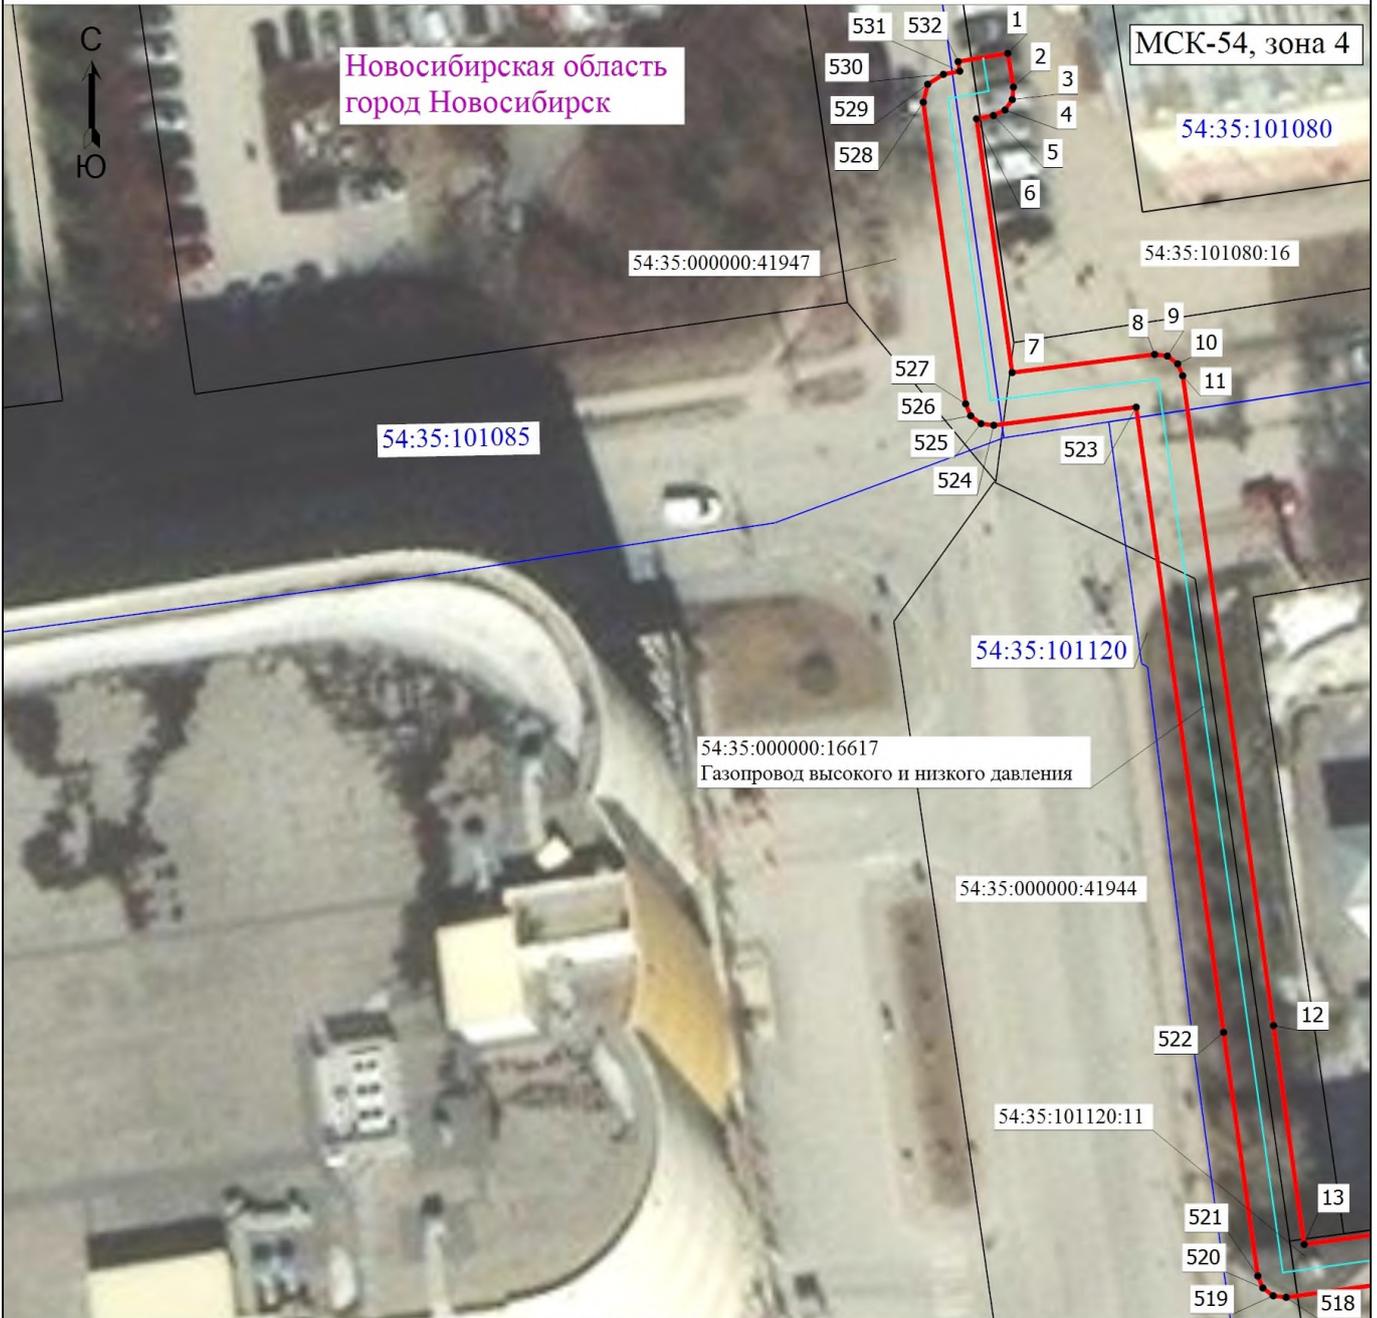

Масштаб 1:600

## Условные обозначения

- Проектная граница публичного сервитута
- Граница земельного участка
- Проектное местоположение газопровода высокого и низкого давления
- Номер кадастрового квартала

- Характерная точка проектной границы публичного сервитута
- Граница кадастрового квартала
- 54:35:101080:16 - Кадастровый номер земельного участка
- Новосибирская область - Наименование административно-территориального образования

Подпись \_\_\_\_\_



Дата "04" марта 2024 г.

Место для оттиска печати (при наличии) лица, составившего описание местоположения границ объекта

# Схема расположения границ публичного сервитута

Выносной лист 2

МСК-54, зона 4

Новосибирская область  
город Новосибирск

54:35:101080



54:35:101120

54:35:101120:2

54:35:000000:16617  
Газопровод высокого и низкого давления



54:35:101120:11

54:35:101120:6

54:35:101120:7

Масштаб 1:600

## Условные обозначения

- Проектная граница публичного сервитута
- Граница земельного участка
- Проектное местоположение газопровода высокого и низкого давления
- 54:35:101120 - Номер кадастрового квартала

- Характерная точка проектной границы публичного сервитута
- Граница кадастрового квартала
- 54:35:101080:16 - Кадастровый номер земельного участка
- Новосибирская область - Наименование административно-территориального образования

Подпись \_\_\_\_\_




Дата "04" марта 2024 г.

Место для оттиска (при наличии) лица, составившего описание местоположения границ объекта

# Схема расположения границ публичного сервитута

Выносной лист 3

МСК-54, зона 4

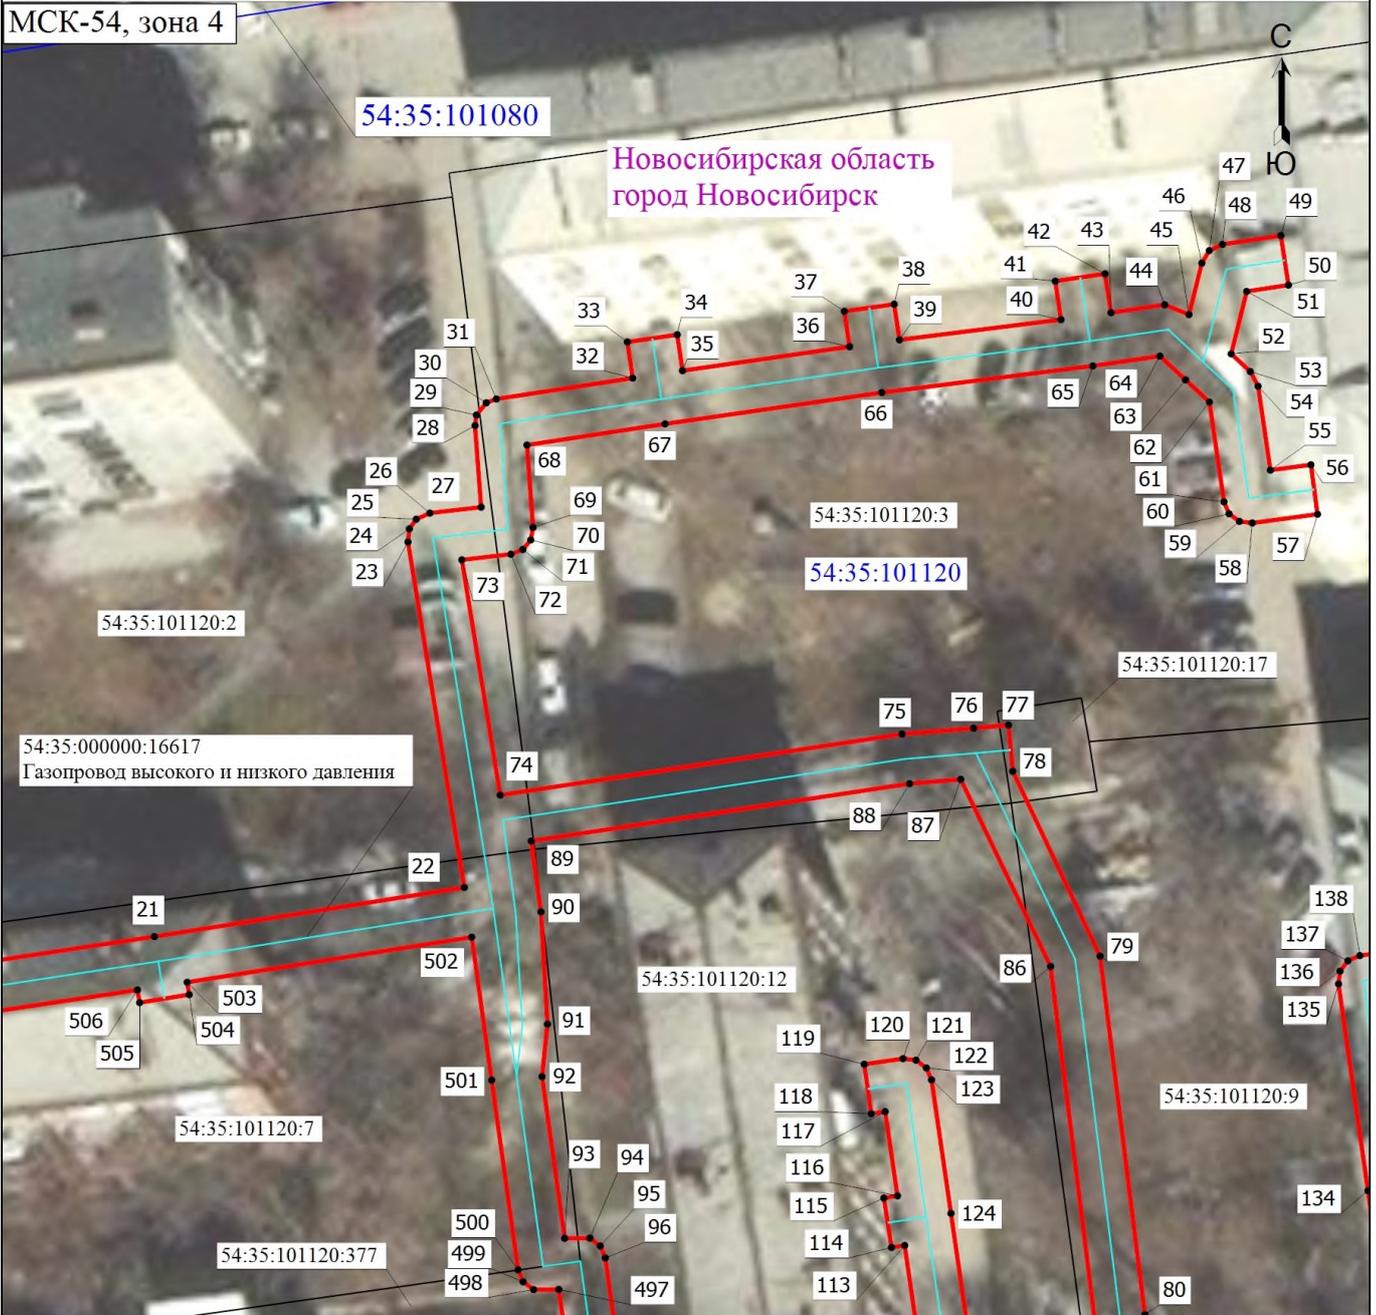

Масштаб 1:600

## Условные обозначения

- Проектная граница публичного сервитута
- Граница земельного участка
- Проектное местоположение газопровода высокого и низкого давления
- Номер кадастрового квартала

- Характерная точка проектной границы публичного сервитута
- Граница кадастрового квартала
- 54:35:101080:16 - Кадастровый номер земельного участка
- Новосибирская область - Наименование административно-территориального образования
- город Новосибирск - Наименование административно-территориального образования

Подпись \_\_\_\_\_



Дата "04" марта 2024 г.

Место для отпечатка печати (подписи) лица, составившего описание местоположения границ объекта

# Схема расположения границ публичного сервитута

Выносной лист 4



Масштаб 1:600

## Условные обозначения

- Проектная граница публичного сервитута
- Граница земельного участка
- Проектное местоположение газопровода высокого и низкого давления
- Номер кадастрового квартала

- Характерная точка проектной границы публичного сервитута
- Граница кадастрового квартала
- 54:35:101080:16 - Кадастровый номер земельного участка
- Новосибирская область - Наименование административно-территориального образования

Подпись \_\_\_\_\_



Дата "04" марта 2024 г.

Место для оттиска печати (при наличии) лица, составившего описание местоположения границ объекта



# Схема расположения границ публичного сервитута

Выносной лист 5



Масштаб 1:600

## Условные обозначения

  -  - Проектная граница публичного сервитута
-  - Граница земельного участка
-  - Проектное местоположение газопровода высокого и низкого давления
-  - Номер кадастрового квартала
-  - Характерная точка проектной границы публичного сервитута
-  - Граница кадастрового квартала
-  54:35:101080:16 - Кадастровый номер земельного участка
-  Новосибирская область - Наименование административно-территориального образования
-  город Новосибирск - Наименование административно-территориального образования

Подпись \_\_\_\_\_



Дата "04" марта 2024 г.

Место для отпечатка печати (при наличии) лица, составившего описание местоположения границ объекта

# Схема расположения границ публичного сервитута

Выносной лист 6

МСК-54, зона 4



Масштаб 1:600

## Условные обозначения

- Проектная граница публичного сервитута
- Граница земельного участка
- Проектное местоположение газопровода высокого и низкого давления
- Номер кадастрового квартала

- Характерная точка проектной границы публичного сервитута
- Граница кадастрового квартала
- Кадастровый номер земельного участка
- Наименование административно-территориального образования

Подпись \_\_\_\_\_




Дата "04" марта 2024 г.

Место для оттиска печати (подписи) лица, составившего описание местоположения границ объекта

# Схема расположения границ публичного сервитута

Выносной лист 7

МСК-54, зона 4

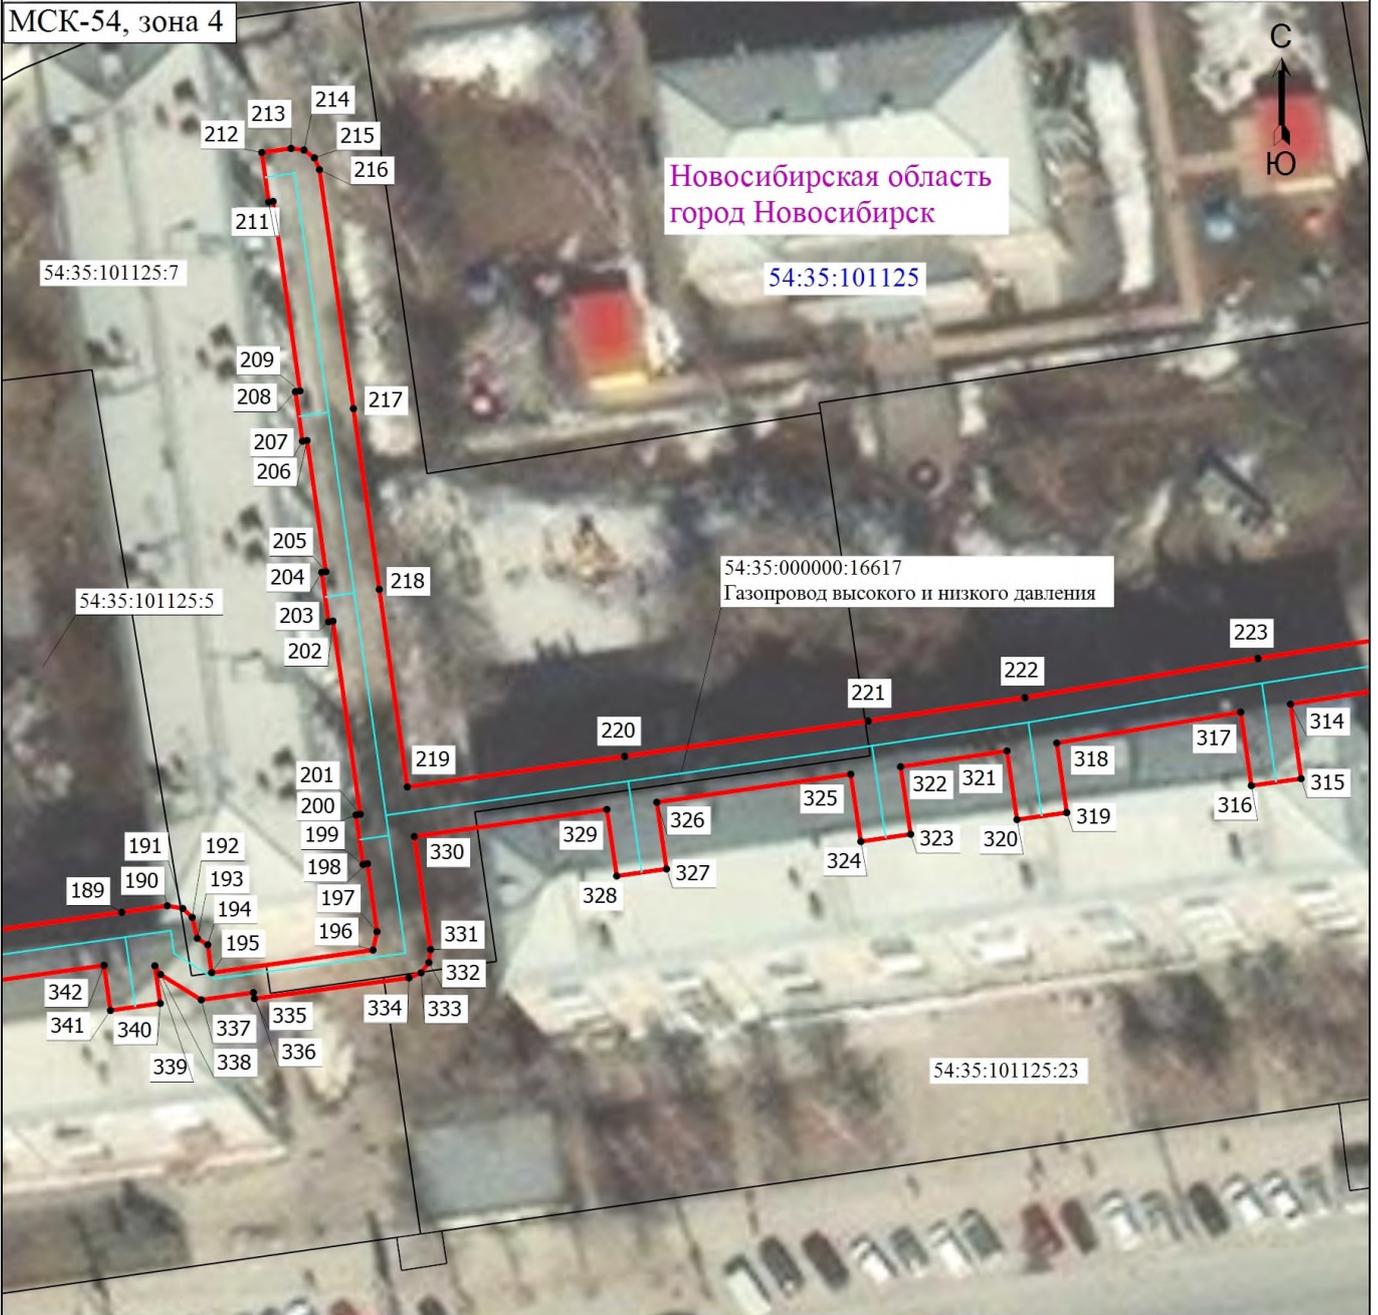

Масштаб 1:600

## Условные обозначения

- Проектная граница публичного сервитута
- Граница земельного участка
- Проектное местоположение газопровода высокого и низкого давления
- Номер кадастрового квартала

- Характерная точка проектной границы публичного сервитута
- Граница кадастрового квартала
- 54:35:101080:16 - Кадастровый номер земельного участка
- Новосибирская область - Наименование административно-территориального образования
- город Новосибирск - Наименование административно-территориального образования

Подпись \_\_\_\_\_




Дата "04" марта 2024 г.

Место для оттиска печати (при наличии) лица, составившего описание местоположения границ объекта

# Схема расположения границ публичного сервитута

Выносной лист 8

МСК-54, зона 4

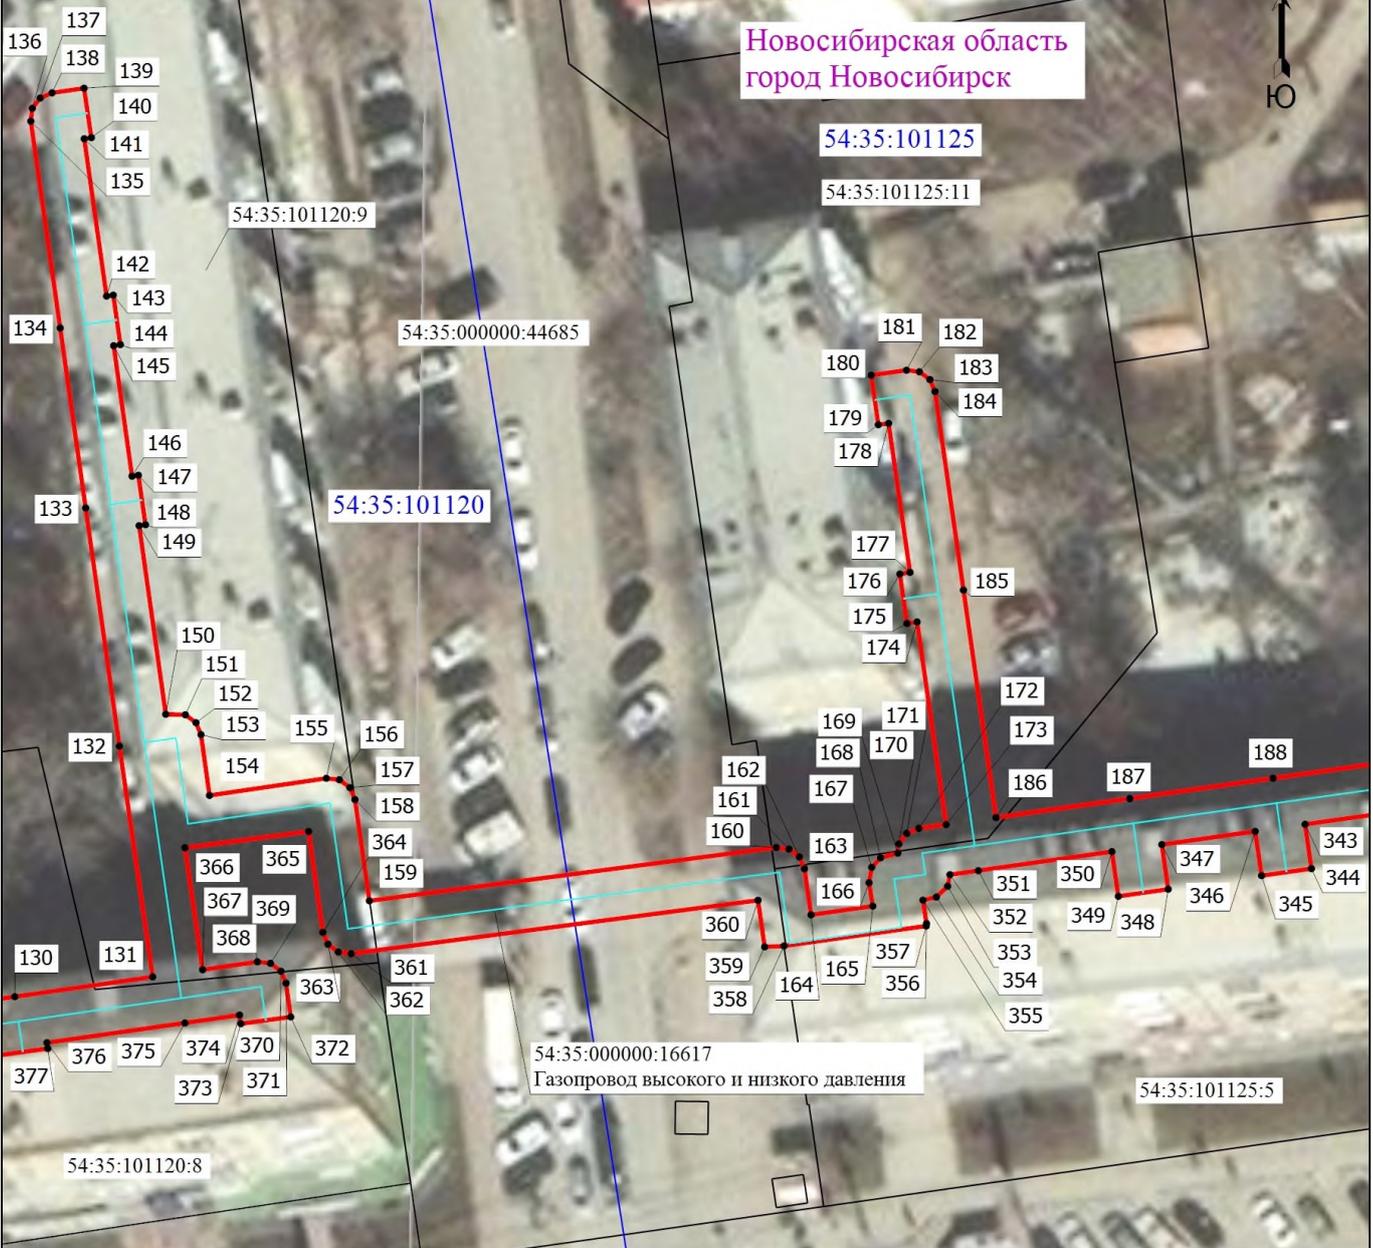

Масштаб 1:600

## Условные обозначения

- Проектная граница публичного сервитута
- Граница земельного участка
- Проектное местоположение газопровода высокого и низкого давления
- Номер кадастрового квартала

- Характерная точка проектной границы публичного сервитута
- Граница кадастрового квартала
- 54:35:101080:16 - Кадастровый номер земельного участка
- Новосибирская область - Наименование административно-территориального образования

Подпись \_\_\_\_\_



Дата "04" марта 2024 г.

Место для оттиска печати (при наличии) лица, составившего описание местоположения границ объекта

## Площадь сферы действия публичного сервитута: 6931 кв. м

Обозначение характерных точек границ	Координаты, м	
	X	Y
1	2	3
1	489675,96	4198344,19
2	489673,29	4198344,64
3	489672,29	4198344,55
4	489671,46	4198343,97
5	489671,02	4198343,06
6	489670,76	4198341,73
7	489650,59	4198344,54
8	489652,03	4198355,78
9	489651,90	4198356,79
10	489651,28	4198357,60
11	489650,33	4198358,00
12	489598,68	4198365,16
13	489581,28	4198367,58
14	489592,75	4198449,77
15	489592,60	4198450,84
16	489591,91	4198451,68
17	489590,82	4198452,03
18	489594,15	4198473,80
19	489594,03	4198474,82
20	489593,38	4198475,67
21	489595,77	4198491,36
22	489599,68	4198515,81
23	489627,14	4198511,37
24	489628,19	4198511,48
25	489628,95	4198512,02
26	489629,44	4198513,10
27	489629,91	4198517,14
28	489636,39	4198516,66
29	489637,23	4198516,77
30	489638,21	4198517,55
31	489638,51	4198518,34
32	489640,17	4198529,10
33	489643,04	4198528,68

1	2	3
34	489643,62	4198532,61
35	489640,76	4198533,03
36	489642,67	4198546,21
37	489645,48	4198545,80
38	489646,04	4198549,73
39	489643,21	4198550,15
40	489644,82	4198562,89
41	489647,88	4198562,44
42	489648,46	4198566,37
43	489645,37	4198566,84
44	489646,00	4198571,07
45	489645,22	4198572,99
46	489649,31	4198574,00
47	489650,30	4198574,59
48	489650,80	4198575,63
49	489651,50	4198580,24
50	489647,57	4198580,84
51	489647,06	4198577,54
52	489642,10	4198576,32
53	489640,69	4198577,83
54	489639,53	4198578,44
55	489632,85	4198579,41
56	489633,28	4198582,61
57	489629,35	4198583,13
58	489628,65	4198577,98
59	489628,78	4198576,97
60	489629,39	4198576,15
61	489630,33	4198575,75
62	489638,27	4198574,60
63	489640,03	4198572,72
64	489641,92	4198570,70
65	489641,14	4198565,41
66	489639,02	4198548,75
67	489636,53	4198531,65
68	489634,85	4198520,76
69	489628,30	4198521,24
70	489627,31	4198521,06

1	2	3
71	489626,54	4198520,43
72	489626,17	4198519,49
73	489625,72	4198515,62
74	489607,02	4198518,65
75	489611,87	4198550,35
76	489612,34	4198556,00
77	489612,59	4198558,75
78	489608,91	4198559,09
79	489594,21	4198565,98
80	489565,72	4198569,51
81	489560,58	4198570,13
82	489552,83	4198571,90
83	489551,95	4198568,03
84	489559,93	4198566,20
85	489565,24	4198565,56
86	489593,40	4198562,07
87	489608,27	4198554,98
88	489607,93	4198550,95
89	489603,37	4198521,09
90	489597,74	4198521,86
91	489588,81	4198522,38
92	489584,64	4198521,95
93	489571,79	4198523,73
94	489571,80	4198525,72
95	489571,18	4198526,54
96	489570,23	4198526,94
97	489531,54	4198532,26
98	489530,53	4198532,14
99	489529,71	4198531,53
100	489529,30	4198530,59
101	489529,15	4198529,60
102	489519,54	4198530,94
103	489522,15	4198549,69
104	489523,29	4198557,46
105	489537,85	4198555,36
106	489537,70	4198554,28
107	489541,63	4198553,72

1	2	3
108	489541,79	4198554,80
109	489557,01	4198552,60
110	489556,85	4198551,48
111	489560,78	4198550,92
112	489560,95	4198552,04
113	489571,22	4198550,56
114	489571,06	4198549,52
115	489574,99	4198548,92
116	489575,16	4198549,99
117	489581,85	4198549,02
118	489581,69	4198547,93
119	489585,62	4198547,37
120	489586,07	4198550,43
121	489585,95	4198551,45
122	489585,33	4198552,27
123	489584,38	4198552,68
124	489573,77	4198554,21
125	489559,54	4198556,26
126	489540,38	4198559,02
127	489521,89	4198561,68
128	489519,31	4198562,05
129	489520,36	4198569,33
130	489522,41	4198583,53
131	489523,98	4198594,41
132	489542,33	4198591,78
133	489561,26	4198589,12
134	489575,57	4198587,11
135	489592,01	4198584,79
136	489593,03	4198584,91
137	489593,85	4198585,53
138	489594,26	4198586,47
139	489594,63	4198588,99
140	489590,70	4198589,57
141	489590,61	4198589,01
142	489578,10	4198590,77
143	489578,18	4198591,30
144	489574,25	4198591,86

1	2	3
145	489574,16	4198591,33
146	489563,79	4198592,78
147	489563,86	4198593,28
148	489559,93	4198593,84
149	489559,85	4198593,34
150	489544,86	4198595,44
151	489544,82	4198596,99
152	489544,19	4198597,82
153	489543,24	4198598,22
154	489538,41	4198598,89
155	489539,77	4198608,11
156	489539,65	4198609,14
157	489539,03	4198609,97
158	489538,08	4198610,37
159	489530,03	4198611,51
160	489534,27	4198643,60
161	489534,14	4198644,61
162	489533,52	4198645,43
163	489532,58	4198645,83
164	489528,91	4198646,35
165	489529,61	4198651,22
166	489531,47	4198650,93
167	489532,69	4198651,14
168	489533,45	4198651,84
169	489533,82	4198653,19
170	489534,56	4198653,28
171	489535,39	4198653,90
172	489535,79	4198654,85
173	489536,09	4198657,01
174	489552,20	4198654,72
175	489552,08	4198653,92
176	489556,01	4198653,36
177	489556,14	4198654,16
178	489567,99	4198652,47
179	489567,88	4198651,66
180	489571,81	4198651,10
181	489572,21	4198653,88

1	2	3
182	489572,09	4198654,90
183	489571,47	4198655,73
184	489570,52	4198656,13
185	489554,73	4198658,38
186	489536,65	4198660,95
187	489538,16	4198671,50
188	489539,77	4198682,80
189	489542,44	4198701,57
190	489542,96	4198705,16
191	489542,75	4198706,38
192	489542,04	4198707,13
193	489540,37	4198707,53
194	489539,86	4198708,35
195	489537,64	4198708,66
196	489539,44	4198721,39
197	489540,90	4198721,71
198	489546,30	4198720,95
199	489546,25	4198720,61
200	489550,18	4198720,05
201	489550,24	4198720,39
202	489565,59	4198718,23
203	489565,54	4198717,89
204	489569,47	4198717,35
205	489569,52	4198717,67
206	489579,95	4198716,19
207	489579,90	4198715,83
208	489583,83	4198715,27
209	489583,89	4198715,63
210	489598,96	4198713,51
211	489598,91	4198713,16
212	489602,84	4198712,62
213	489603,17	4198714,93
214	489603,04	4198715,95
215	489602,42	4198716,77
216	489601,48	4198717,17
217	489582,48	4198719,85
218	489568,11	4198721,89

1	2	3
219	489552,41	4198724,10
220	489554,84	4198741,25
221	489557,65	4198760,46
222	489559,51	4198772,83
223	489562,62	4198791,22
224	489565,43	4198809,01
225	489565,32	4198810,03
226	489564,71	4198810,87
227	489563,77	4198811,29
228	489551,49	4198813,23
229	489553,07	4198822,86
230	489556,91	4198829,02
231	489562,36	4198828,19
232	489562,27	4198827,62
233	489566,21	4198827,02
234	489566,30	4198827,59
235	489578,23	4198825,75
236	489578,14	4198825,17
237	489582,07	4198824,57
238	489582,17	4198825,15
239	489592,47	4198823,63
240	489592,36	4198822,89
241	489596,29	4198822,31
242	489596,41	4198823,05
243	489600,97	4198822,39
244	489614,49	4198820,16
245	489614,34	4198819,26
246	489618,25	4198818,62
247	489618,73	4198821,48
248	489618,63	4198822,50
249	489618,03	4198823,34
250	489617,09	4198823,76
251	489601,58	4198826,32
252	489595,02	4198827,28
253	489583,73	4198828,94
254	489580,80	4198829,39
255	489564,93	4198831,83

1	2	3
256	489558,17	4198832,86
257	489560,72	4198850,58
258	489561,00	4198852,53
259	489562,77	4198864,63
260	489564,43	4198874,98
261	489580,76	4198872,41
262	489599,57	4198869,65
263	489601,50	4198869,36
264	489613,90	4198867,49
265	489622,34	4198866,21
266	489632,79	4198864,27
267	489633,84	4198864,36
268	489634,69	4198864,97
269	489635,12	4198865,94
270	489635,64	4198869,38
271	489631,71	4198870,00
272	489631,48	4198868,57
273	489622,99	4198870,14
274	489616,46	4198871,13
275	489616,59	4198872,01
276	489612,66	4198872,61
277	489612,52	4198871,73
278	489602,12	4198873,30
279	489602,24	4198874,10
280	489598,31	4198874,68
281	489598,18	4198873,88
282	489583,30	4198876,06
283	489583,41	4198876,80
284	489579,48	4198877,36
285	489579,37	4198876,66
286	489565,06	4198878,92
287	489566,23	4198886,08
288	489566,13	4198887,11
289	489565,52	4198887,95
290	489564,57	4198888,37
291	489561,60	4198888,83
292	489561,00	4198884,90

1	2	3
293	489561,99	4198884,74
294	489560,81	4198877,54
295	489559,15	4198867,17
296	489558,49	4198867,27
297	489557,91	4198863,34
298	489558,54	4198863,24
299	489557,35	4198855,08
300	489556,73	4198855,17
301	489556,15	4198851,24
302	489556,78	4198851,14
303	489554,32	4198834,05
304	489553,65	4198834,15
305	489553,12	4198830,46
306	489552,27	4198825,54
307	489550,36	4198825,81
308	489549,22	4198823,90
309	489547,24	4198811,89
310	489547,34	4198810,86
311	489547,95	4198810,03
312	489548,89	4198809,60
313	489561,18	4198807,66
314	489558,99	4198793,78
315	489553,07	4198794,62
316	489552,51	4198790,69
317	489558,35	4198789,85
318	489555,90	4198775,34
319	489550,37	4198776,13
320	489549,81	4198772,20
321	489555,27	4198771,41
322	489554,01	4198763,02
323	489548,65	4198763,81
324	489548,07	4198759,88
325	489553,42	4198759,08
326	489551,19	4198743,78
327	489545,89	4198744,55
328	489545,33	4198740,62
329	489550,62	4198739,84

1	2	3
330	489548,47	4198724,66
331	489539,48	4198725,93
332	489538,45	4198725,80
333	489537,63	4198725,18
334	489537,23	4198724,23
335	489535,58	4198712,04
336	489536,06	4198711,96
337	489535,48	4198707,84
338	489537,50	4198704,63
339	489538,19	4198704,18
340	489535,20	4198704,61
341	489534,64	4198700,68
342	489538,22	4198700,16
343	489536,11	4198685,33
344	489532,59	4198685,83
345	489532,03	4198681,90
346	489535,55	4198681,39
347	489534,50	4198674,03
348	489530,95	4198674,53
349	489530,39	4198670,60
350	489533,94	4198670,09
351	489532,43	4198659,55
352	489532,11	4198657,31
353	489531,19	4198657,13
354	489530,33	4198656,24
355	489530,08	4198655,18
356	489528,23	4198655,46
357	489528,03	4198655,44
358	489526,44	4198644,22
359	489526,37	4198642,69
360	489530,07	4198642,17
361	489525,83	4198610,07
362	489525,96	4198609,05
363	489526,58	4198608,24
364	489527,52	4198607,84
365	489535,54	4198606,71
366	489534,24	4198596,96

1	2	3
367	489524,55	4198598,35
368	489525,18	4198602,67
369	489525,06	4198603,70
370	489524,43	4198604,53
371	489523,48	4198604,93
372	489520,80	4198605,30
373	489520,26	4198601,37
374	489520,95	4198601,26
375	489520,32	4198596,95
376	489518,75	4198586,07
377	489518,29	4198586,13
378	489517,74	4198582,20
379	489518,18	4198582,14
380	489516,70	4198571,87
381	489516,26	4198571,93
382	489515,69	4198568,00
383	489516,13	4198567,94
384	489515,08	4198560,65
385	489515,20	4198559,62
386	489515,82	4198558,80
387	489516,77	4198558,39
388	489519,35	4198558,02
389	489518,50	4198552,24
390	489513,63	4198552,97
391	489513,05	4198549,04
392	489517,94	4198548,30
393	489515,32	4198529,51
394	489514,29	4198522,25
395	489509,24	4198522,89
396	489508,74	4198518,96
397	489513,76	4198518,31
398	489511,81	4198503,07
399	489506,51	4198503,75
400	489506,01	4198499,82
401	489511,31	4198499,13
402	489509,97	4198488,76
403	489507,53	4198489,12

1	2	3
404	489504,60	4198489,56
405	489504,00	4198485,63
406	489505,04	4198485,46
407	489503,38	4198470,37
408	489501,80	4198470,61
409	489501,22	4198466,68
410	489502,88	4198466,42
411	489499,38	4198442,17
412	489497,67	4198442,42
413	489497,11	4198438,49
414	489498,81	4198438,24
415	489497,80	4198431,30
416	489496,31	4198420,96
417	489494,64	4198421,20
418	489494,08	4198417,27
419	489495,74	4198417,02
420	489494,25	4198406,71
421	489492,62	4198406,95
422	489492,06	4198403,02
423	489493,69	4198402,78
424	489492,69	4198395,88
425	489491,93	4198390,63
426	489490,28	4198390,85
427	489489,75	4198386,92
428	489493,35	4198386,42
429	489494,37	4198386,54
430	489495,19	4198387,16
431	489495,59	4198388,11
432	489496,35	4198393,35
433	489514,14	4198390,80
434	489513,92	4198389,32
435	489517,85	4198388,72
436	489518,09	4198390,23
437	489533,19	4198388,05
438	489532,98	4198386,62
439	489536,91	4198386,06
440	489537,13	4198387,49

1	2	3
441	489547,36	4198386,01
442	489547,14	4198384,51
443	489551,07	4198383,95
444	489551,30	4198385,45
445	489566,48	4198383,27
446	489566,26	4198381,84
447	489570,19	4198381,24
448	489570,72	4198384,65
449	489570,60	4198385,68
450	489569,98	4198386,51
451	489569,03	4198386,92
452	489549,89	4198389,67
453	489535,72	4198391,71
454	489516,69	4198394,45
455	489496,91	4198397,29
456	489497,91	4198404,18
457	489499,96	4198418,43
458	489501,45	4198428,77
459	489518,41	4198426,32
460	489537,23	4198423,61
461	489551,59	4198421,53
462	489565,38	4198419,54
463	489566,40	4198419,66
464	489567,22	4198420,28
465	489567,63	4198421,23
466	489568,07	4198424,28
467	489564,14	4198424,84
468	489563,97	4198423,76
469	489554,13	4198425,18
470	489554,27	4198426,15
471	489550,34	4198426,73
472	489550,19	4198425,75
473	489539,76	4198427,26
474	489539,93	4198428,42
475	489536,00	4198428,98
476	489535,82	4198427,83
477	489520,94	4198429,98

1	2	3
478	489521,10	4198431,12
479	489517,17	4198431,68
480	489517,00	4198430,54
481	489502,02	4198432,71
482	489503,03	4198439,64
483	489507,11	4198467,88
484	489508,98	4198484,88
485	489511,39	4198484,52
486	489512,42	4198484,64
487	489513,25	4198485,27
488	489513,65	4198486,24
489	489515,50	4198500,60
490	489517,95	4198519,75
491	489518,98	4198527,00
492	489530,55	4198525,39
493	489531,56	4198525,51
494	489532,38	4198526,12
495	489532,79	4198527,06
496	489532,94	4198528,05
497	489567,72	4198523,27
498	489567,71	4198521,28
499	489568,33	4198520,46
500	489569,28	4198520,06
501	489584,36	4198517,97
502	489595,73	4198516,40
503	489592,14	4198493,95
504	489591,16	4198494,11
505	489590,52	4198490,20
506	489591,53	4198490,03
507	489589,26	4198475,06
508	489588,26	4198475,20
509	489587,65	4198471,27
510	489589,68	4198470,95
511	489586,90	4198452,73
512	489585,04	4198452,21
513	489581,27	4198452,44
514	489581,07	4198449,44

1	2	3
515	489584,68	4198449,10
516	489586,42	4198448,26
517	489588,51	4198448,16
518	489577,07	4198366,16
519	489577,20	4198365,14
520	489577,82	4198364,32
521	489578,77	4198363,92
522	489598,14	4198361,22
523	489647,84	4198354,33
524	489646,40	4198343,09
525	489646,53	4198342,08
526	489647,15	4198341,27
527	489648,10	4198340,87
528	489672,08	4198337,53
529	489673,51	4198337,88
530	489674,30	4198339,12
531	489674,55	4198340,41
532	489675,31	4198340,28