



## МЭРИЯ ГОРОДА НОВОСИБИРСКА

# ПОСТАНОВЛЕНИЕ

От 13.09.2019

№ 3447

О внесении изменений в постановление мэрии города Новосибирска от 28.02.2019 № 739 «О резервировании земель по ул. Светлановской в Заельцовском районе для муниципальных нужд города Новосибирска»

На основании письма муниципального казенного учреждения города Новосибирска «Управление дорожного строительства» от 26.08.2019 № 2664, в соответствии со статьей 11 Земельного кодекса Российской Федерации, постановлением Правительства Российской Федерации от 22.07.2008 № 561 «О некоторых вопросах, связанных с резервированием земель для государственных или муниципальных нужд», руководствуясь Уставом города Новосибирска, **ПОСТАНОВЛЯЮ:**

1. Внести в постановление мэрии города Новосибирска от 28.02.2019 № 739 «О резервировании земель по ул. Светлановской в Заельцовском районе для муниципальных нужд города Новосибирска» следующие изменения:

1.1. В пункте 1 цифры «21331» заменить цифрами «10079».

1.2. Приложение 1 изложить в редакции приложения к настоящему постановлению.

1.3. Строки 2 – 6 таблицы приложения 2 признать утратившими силу.

2. Департаменту информационной политики мэрии города Новосибирска обеспечить опубликование постановления.

3. Контроль за исполнением постановления возложить на заместителя мэра города Новосибирска – начальника департамента строительства и архитектуры мэрии города Новосибирска, начальника департамента земельных и имущественных отношений мэрии города Новосибирска.

Исполняющий обязанности  
мэра города Новосибирска

Г. П. Захаров

Доронина  
2275039  
ГУАиГ



Приложение  
к постановлению мэрии  
города Новосибирска  
от 13.09.2019 № 3447

## СХЕМА резервируемых земель

Местоположение: обл. Новосибирская, г. Новосибирск, Заельцовский район, ул. Светланов-  
ская


Категория земель: земли населенных пунктов

Площадь участка: 10079 кв.м

Объект: резерв

Учетный номер: 148253

Планшеты масштаба 1:500 № 1494, 1506, 1507

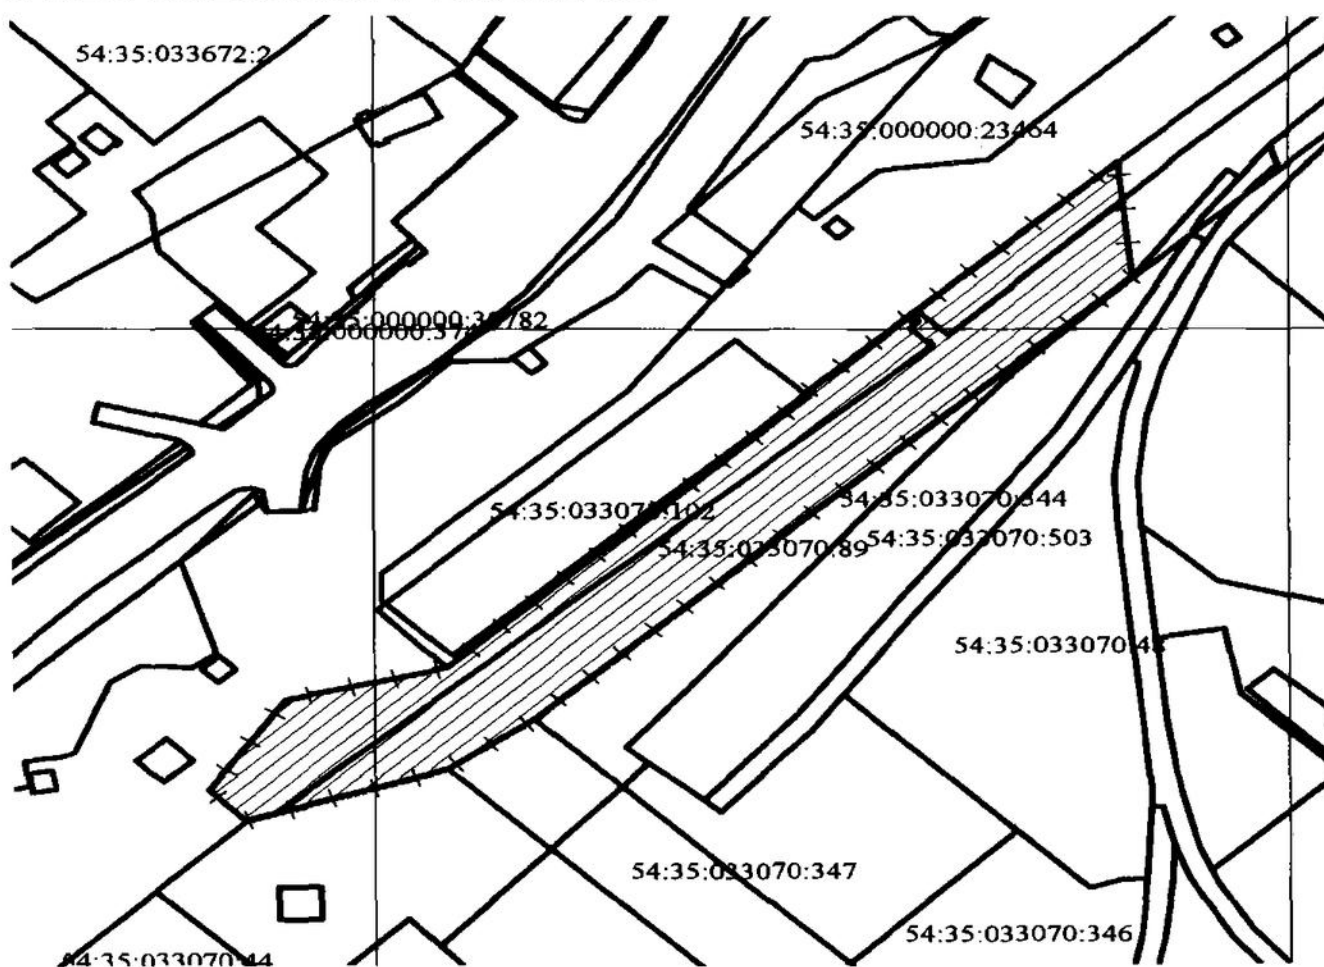

Масштаб 1:2000

Схема расположения земельного участка является неотъемлемой частью постановления и без него недействительна

