



МЭРИЯ
города Новосибирска

ДЕПАРТАМЕНТ СТРОИТЕЛЬСТВА И АРХИТЕКТУРЫ
ГЛАВНОЕ УПРАВЛЕНИЕ АРХИТЕКТУРЫ И ГРАДОСТРОИТЕЛЬСТВА

Красный проспект, 50
г. Новосибирск, 630091



ПАСПОРТ ФАСАДОВ

здания, сооружения, нестационарного объекта
на территории города Новосибирска

Здание по адресу:
Ленинский район, проспект Карла Маркса, д. 8


- Жилое здание со встроенно-пристроенными торговыми помещениями

Новосибирск 2021


Ведомость чертежей и документов основного комплекта.

№ листа	Наименование
1	Общие данные
2	Существующее архитектурно-колористическое решение фасада в осях 1-13, М 1:200 (главный)
3	Существующее архитектурно-колористическое решение фасада в осях А-В, В-А, М 1:200 (боковой)
4	Существующее архитектурно-колористическое решение фасада в осях 13-1, М 1:200 (дворовой)
5	Схема существующего размещения конструкций и инженерного оборудования на фасаде в осях 1-13, М 1:200
6	Схема существующего размещения конструкций и инженерного оборудования на фасаде в осях А-В, В-А, М 1:200
7	Схема существующего размещения конструкций и инженерного оборудования на фасаде в осях 13-1, М 1:200
8	Перспективное архитектурно-колористическое решение фасада в осях 1-13, М 1:200
9	Перспективное архитектурно-колористическое решение фасада в осях А-В, В-А, М 1:200
10	Перспективное архитектурно-колористическое решение фасада в осях 13-1, М 1:200
11	Схема перспективного размещения конструкций и инженерного оборудования на фасаде в осях 1-13, М 1:200
12	Схема перспективного размещения конструкций и инженерного оборудования на фасаде в осях А-В, В-А, М 1:200
13	Схема перспективного размещения конструкций и инженерного оборудования на фасаде в осях 13-1, М 1:200
14	Ведомость существующей отделки фасадов
15	Ведомость существующих информационных и рекламных конструкций
16	Ведомость перспективной отделки фасадов
17	Ведомость перспективных информационных и рекламных конструкций
18	Фотофиксация существующего состояния фасадов. Главный фасад, боковые фасады, дворовой фасад. Кровля.
19	Фотофиксация существующего состояния фасадов. Главный фасад, боковые фасады, дворовой фасад. Кровля.
20	Фотофиксация существующего состояния фасадов. Главный фасад, боковые фасады, дворовой фасад. Кровля.

Ситуационная план-схема с размещением объекта. Масштаб (1:2000)

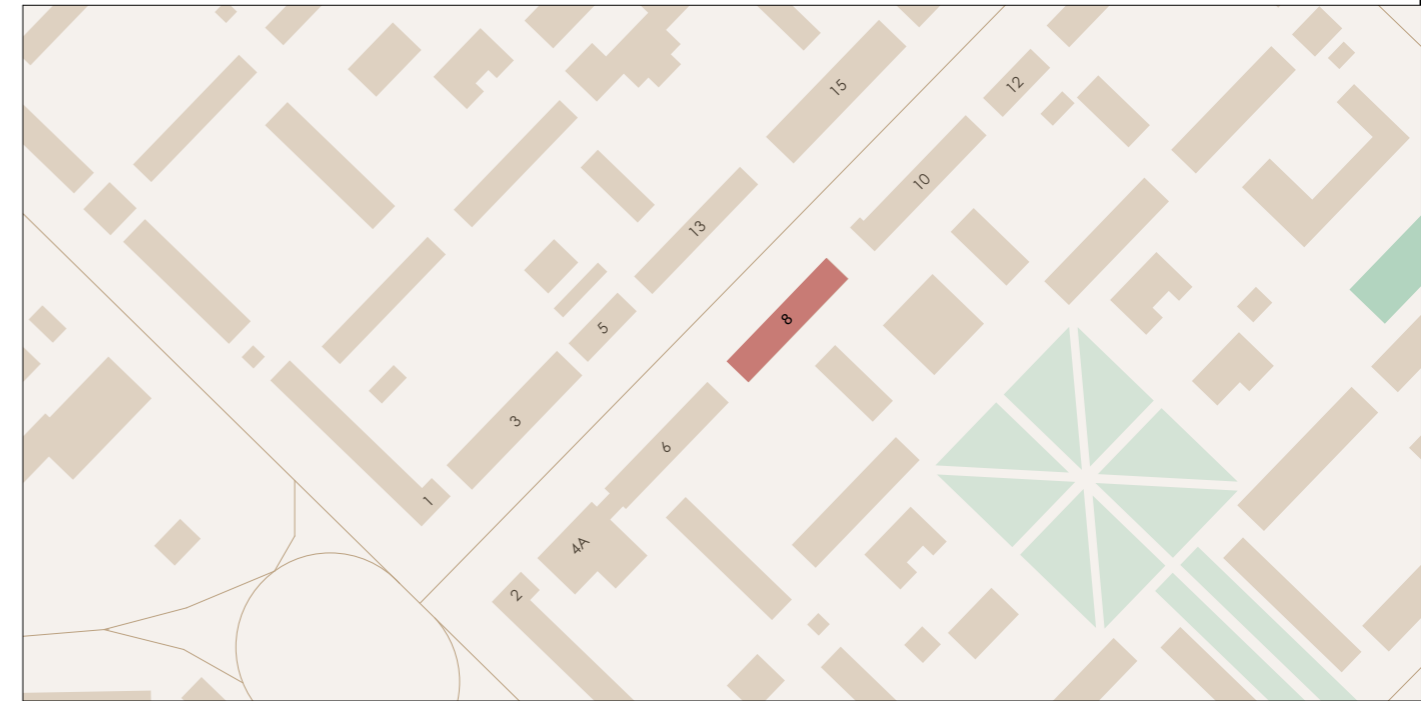

План координационных осей.

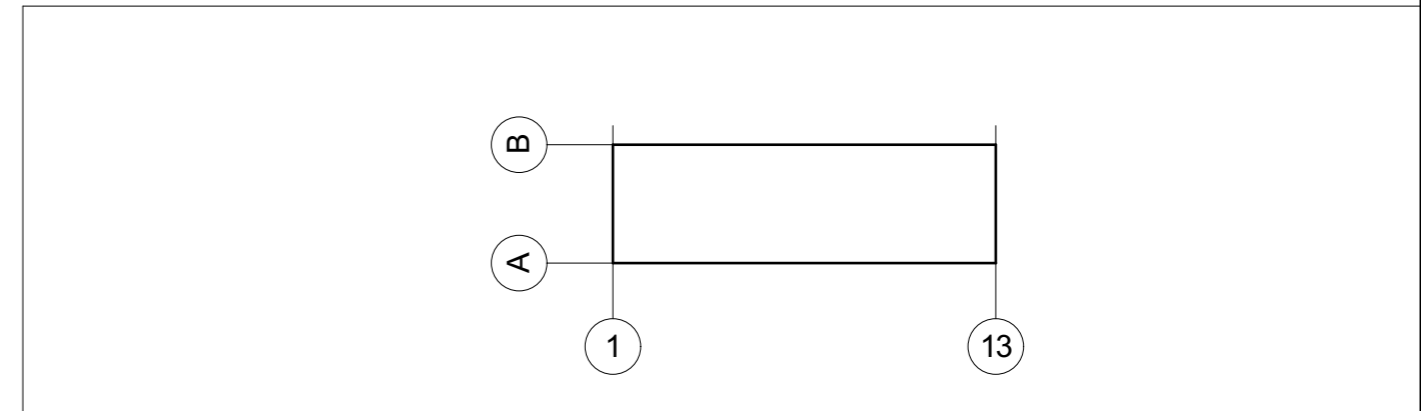

Пояснительная записка




- Альбом фасадов здания выполнен на основании к подготовке паспорта фасадов - комплексное проектное предложение по архитектурно-средовому оформлению проспекта Карла Маркса в городе Новосибирск;
- год постройки: 1960 ;
- кадастровый номер земельного участка, на котором расположен объект: 54:35:064245:8;
- кадастровый номер объекта: 54:35:064245:8;
- конструктивное решение: стены - кирпичные, внешняя отделка - плитка облицовочная, Окна - ПВХ, деревянные, Двери - металлические, ПВХ заполнение стекло;
- этажность: 5;
- строительный объем: 15 151 м³;
- площадь здания: 4056 м²;

Выполнил	Давыденко	Подпись	Дата	Жилой дом со встроенно-пристроенными торговыми помещениями Здание по адресу: Ленинский район, Проспект Карла Маркса, д. 8
Проверил	Воронин	<i>Воронин</i>	02.21	
				Общие данные
				Разработчик
				ООО "Архитектурное бюро Максима Воронина"
				Лист
				1



Примечания: Данный лист смотреть совместно с листом № 14 "Ведомость существующей отделки фасадов"

Выполнил	Давыденко	Подпись	Дата	Жилой дом со встроенно-пристроенными торговыми помещениями Здание по адресу: Ленинский район, Проспект Карла Маркса, д. 8	Разработчик	Лист
Проверил	Воронин	<i>[Signature]</i>	02.21			
				Существующее архитектурно-колористическое решение фасада в осях 1-13, М 1:200 (главный)		

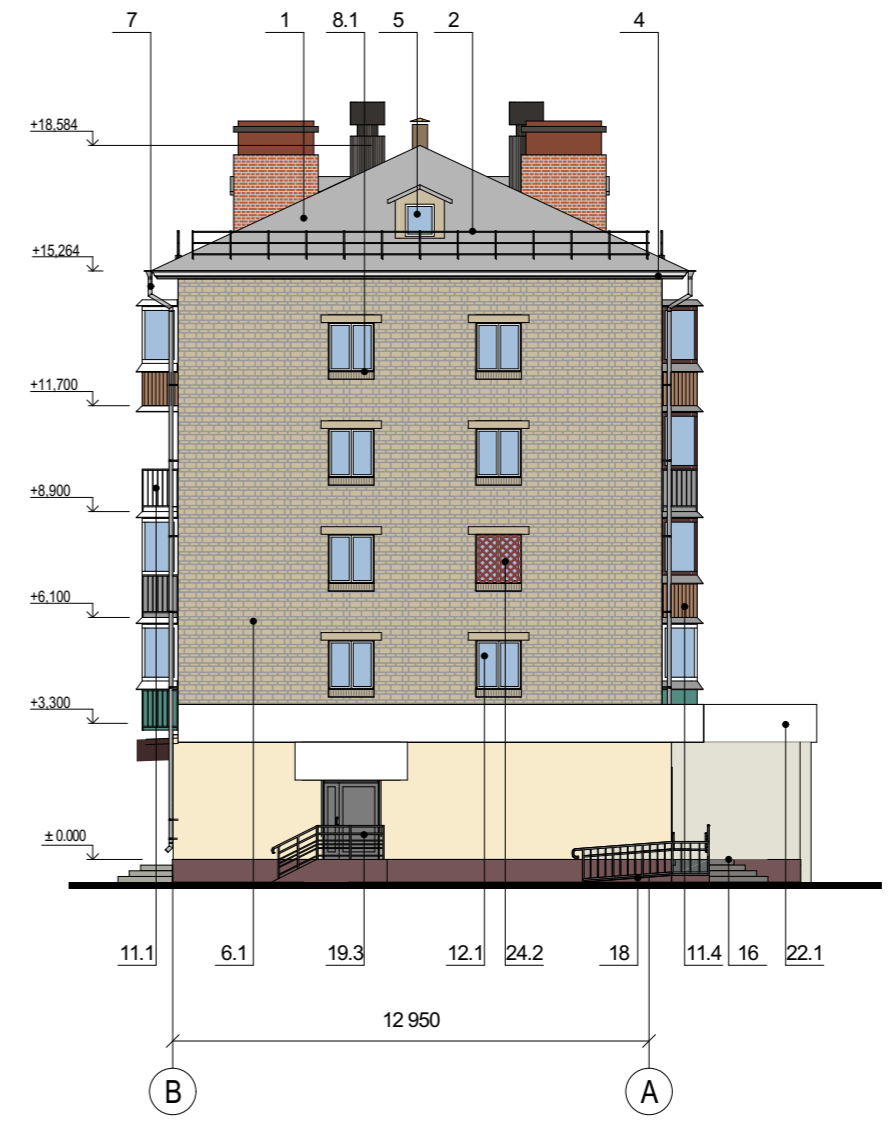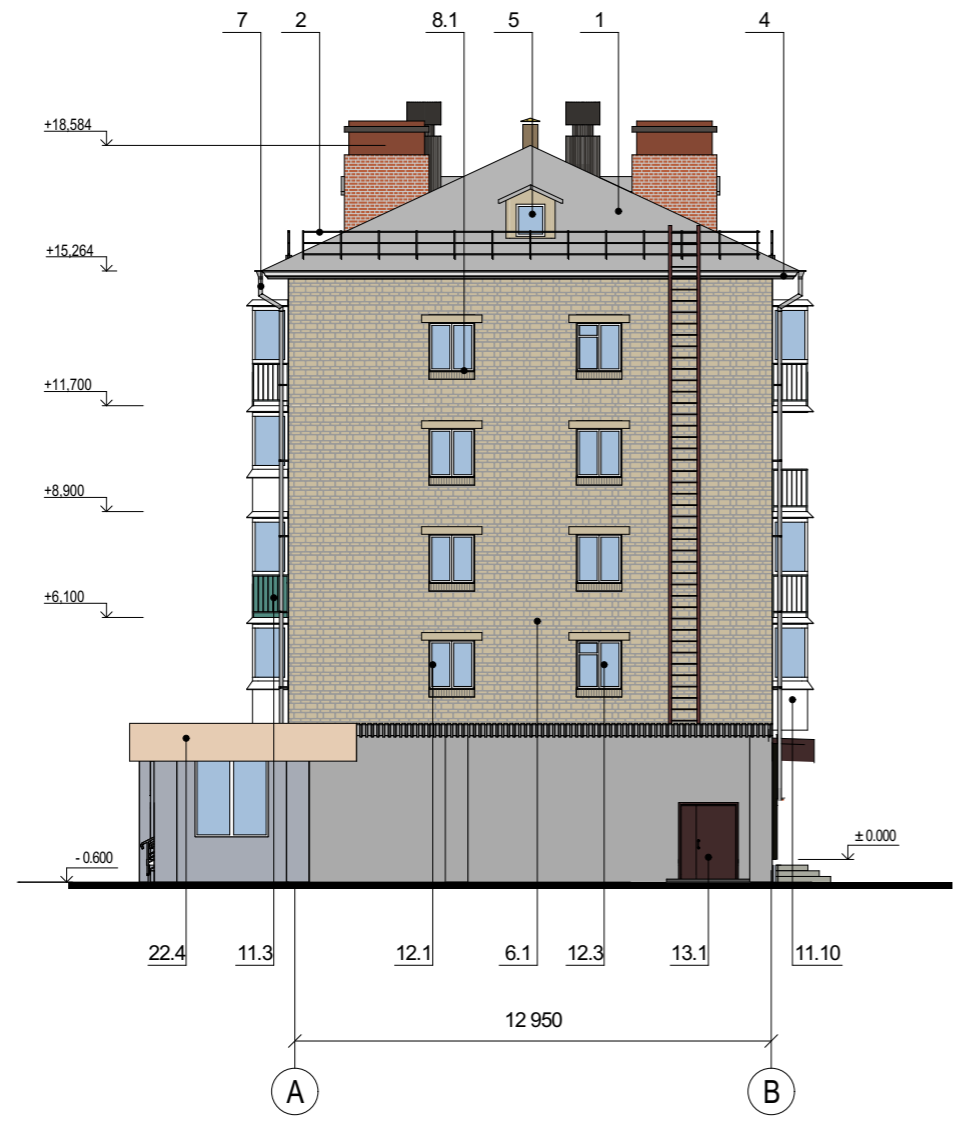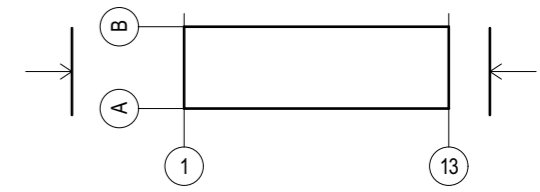

Примечания: Данный лист смотреть совместно с листом № 14 "Ведомость существующей отделки фасадов"

		Подпись	Дата	Жилой дом со встроенно-пристроенными торговыми помещениями Здание по адресу: Ленинский район, Проспект Карла Маркса, д. 8	Разработчик	Лист
Выполнил	Давыденко	<i>[Signature]</i>	02.21		Существующее архитектурно-колористическое решение фасада в осях А-В, В-А, М 1:200 (боковой)	ООО "Архитектурное бюро Максима Воронина"
Проверил	Воронин	<i>[Signature]</i>	02.21			



Примечания: Данный лист смотреть совместно с листом № 14 "Ведомость существующей отделки фасадов"

Выполнил	Давыденко	Подпись	Дата	Жилой дом со встроенно-пристроенными торговыми помещениями Здание по адресу: Ленинский район, Проспект Карла Маркса, д. 8	Разработчик	Лист
Проверил	Воронин	<i>[Signature]</i>	02.21			
		<i>[Signature]</i>	02.21	Существующее архитектурно-колористическое решение фасада в осях 13-1, М 1:200 (дворовой)	ООО "Архитектурное бюро Максима Воронина"	4



Существующие информационные и рекламные конструкции




- ТЕКСТ Настенное панно / фасадная вывеска - на подложке
- К Консольная вывеска / кронштейн
- Т Табличка
- А Указатель с наименованием улицы и номером дома
- Витринная вывеска (внутренняя сторона остекления)
- Декоративная пленка на поверхности остекления

Дополнительное оборудование

- Существующее размещение блоков кондиционеров
- ▼ Осветительное оборудование
- Камера видеонаблюдения

Примечания: Данный лист смотреть совместно с листом № 15 "Ведомость существующих информационных и рекламных конструкций"

		Подпись	Дата	Жилой дом со встроенно-пристроенными торговыми помещениями Здание по адресу: Ленинский район, Проспект Карла Маркса, д. 8			
Выполнил	Давыденко	<i>[Signature]</i>	02.21				
Проверил	Воронин	<i>[Signature]</i>	02.21	Схема существующего размещения конструкций и инженерного оборудования на фасада в осях 1-13, М 1:200		Разработчик	Лист
						ООО "Архитектурное бюро Максима Воронина"	

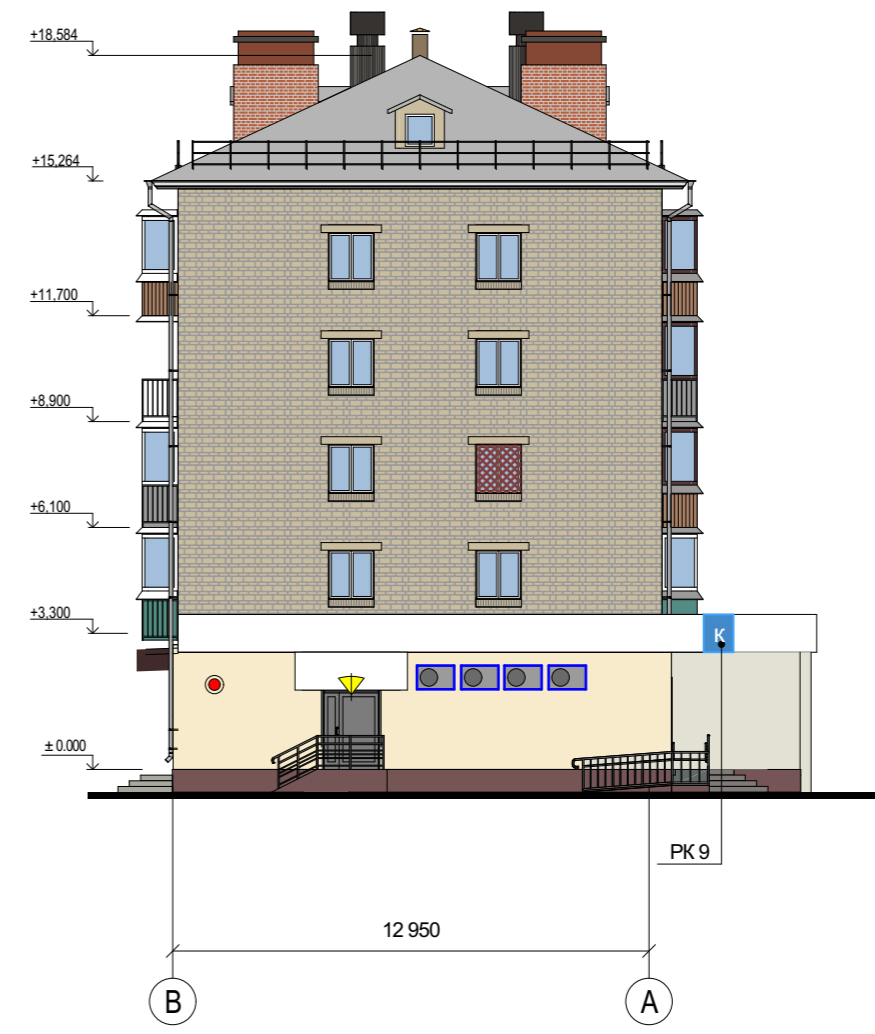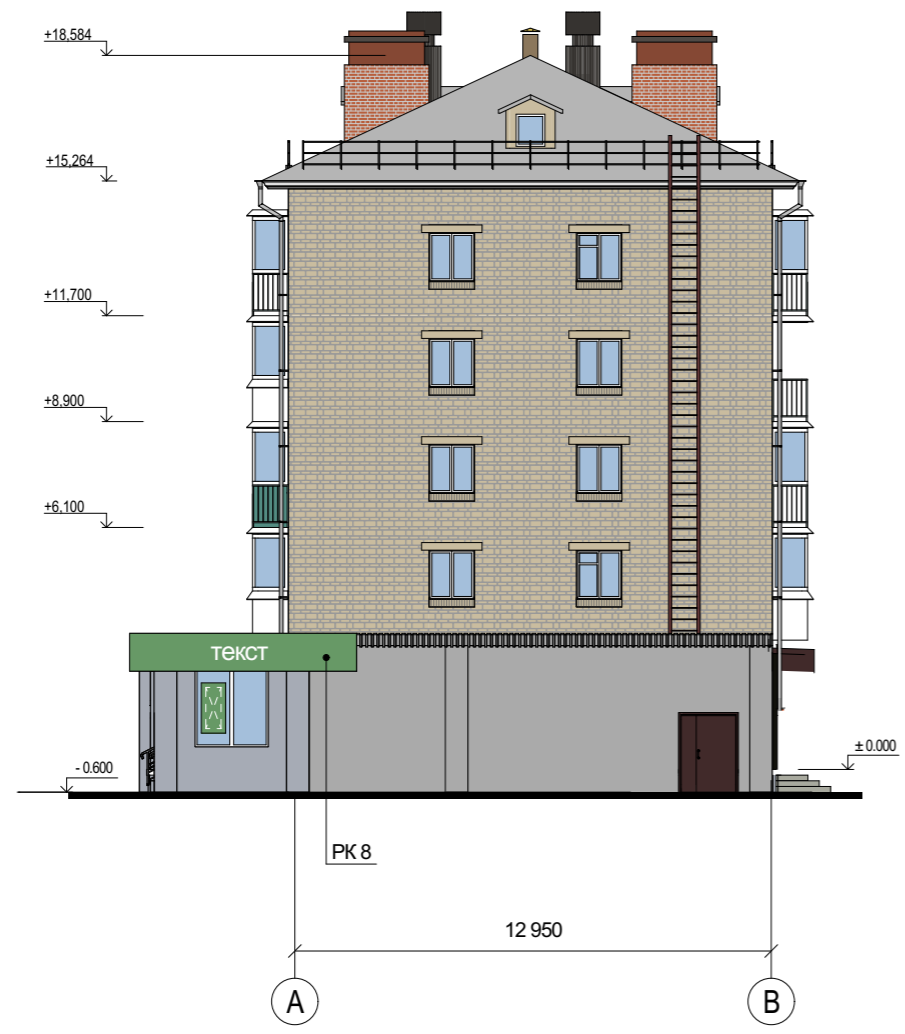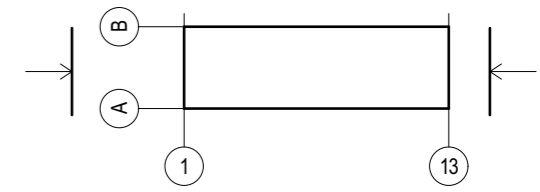

Существующие информационные и рекламные конструкции


- К Консольная вывеска / кронштейн
- ТЕКСТ Настенное панно / фасадная вывеска - на подложке
- [] Декоративная пленка на поверхности остекления

Дополнительное оборудование

- ■ Существующее размещение блоков кондиционеров
- ▼ Осветительное оборудование
- Камера видеонаблюдения

Примечания: Данный лист смотреть совместно с листом № 15 "Ведомость существующих информационных и рекламных конструкций"

		Подпись	Дата	Жилой дом со встроенно-пристроенными торговыми помещениями Здание по адресу: Ленинский район, Проспект Карла Маркса, д. 8			
Выполнил	Давыденко	<i>[Signature]</i>	02.21				
Проверил	Воронин	<i>[Signature]</i>	02.21	Схема существующего размещения конструкций и инженерного оборудования на фасада в осях А-В, В-А, М 1:200		Разработчик	Лист
						ООО "Архитектурное бюро Максима Воронина"	

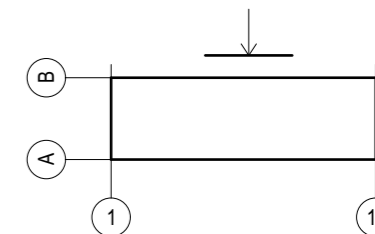

Существующие информационные и рекламные конструкции

- Т Указатель нумерации квартир
- А Указатель с наименованием улицы и номером дома
- И Информационный стенд

Дополнительное оборудование

- Существующее размещение блоков кондиционеров
- ▼ Осветительное оборудование
- Камера видеонаблюдения




Примечания: Данный лист смотреть совместно с листом № 15 "Ведомость существующих информационных и рекламных конструкций"

		Подпись	Дата	Жилой дом со встроенно-пристроенными торговыми помещениями Здание по адресу: Ленинский район, Проспект Карла Маркса, д. 8			
Выполнил	Давыденко		02.21				
Проверил	Воронин		02.21	Схема существующего размещения конструкций и инженерного оборудования на фасада в осях 13-1, М 1:200		Разработчик	Лист
						ООО "Архитектурное бюро Максима Воронина"	



Примечания: Данный лист смотреть совместно с листом № 16 "Ведомость перспективной отделки фасадов"

Выполнил	Давыденко	Подпись	Дата	Жилой дом со встроенно-пристроенными торговыми помещениями Здание по адресу: Ленинский район, Проспект Карла Маркса, д. 8	Разработчик	Лист
Проверил	Воронин	<i>[Signature]</i>	02.21		Перспективное архитектурно-колористическое решение фасада в осях 1-13, М 1:200	ООО "Архитектурное бюро Максима Воронина"

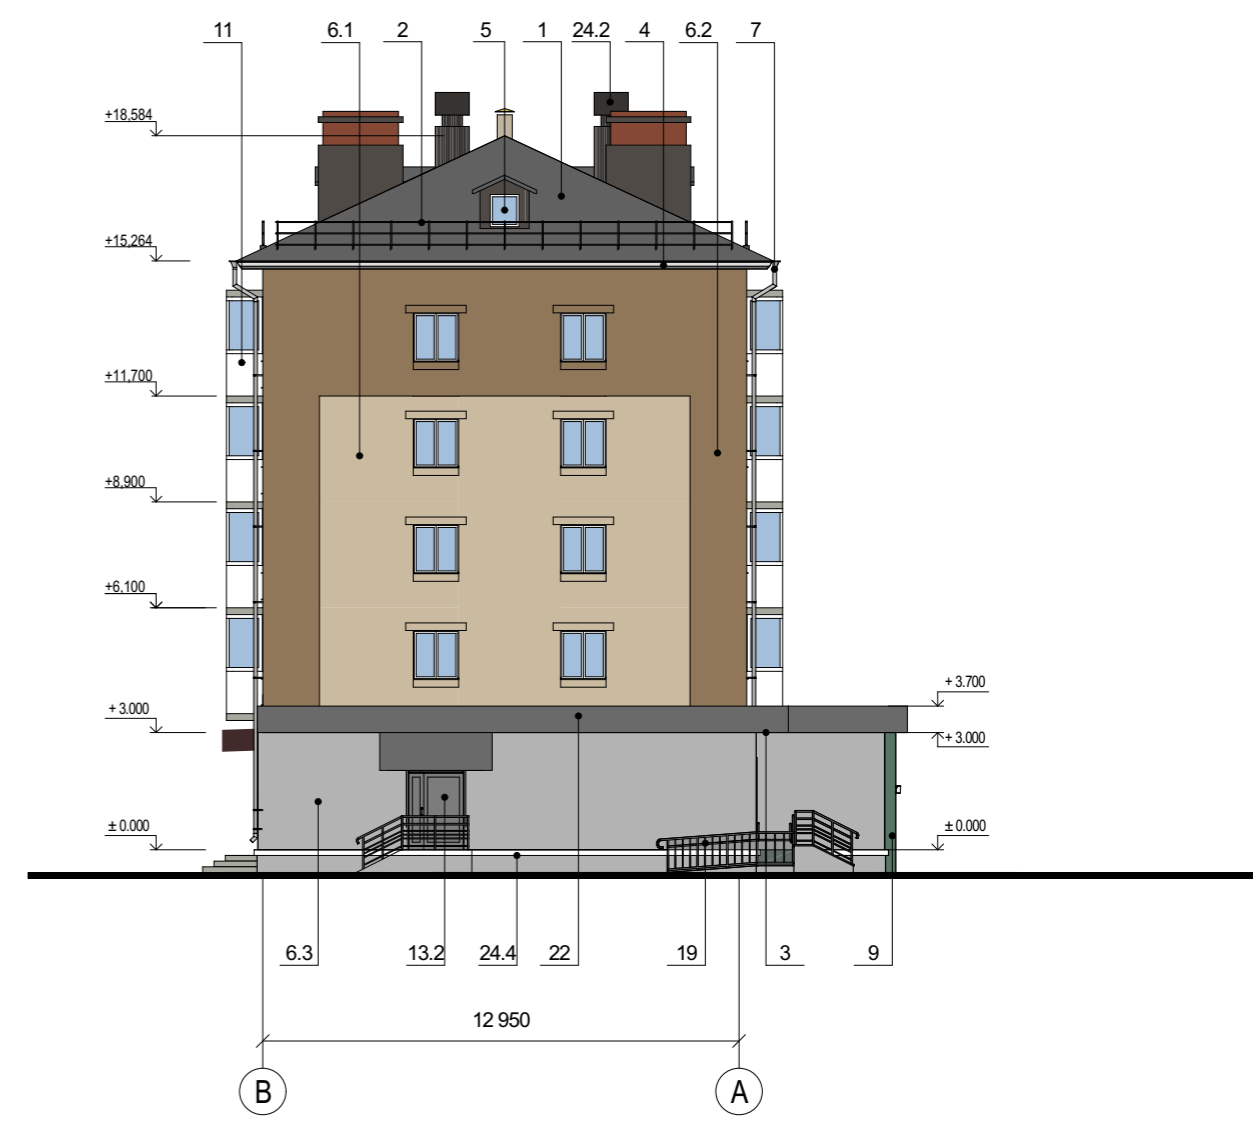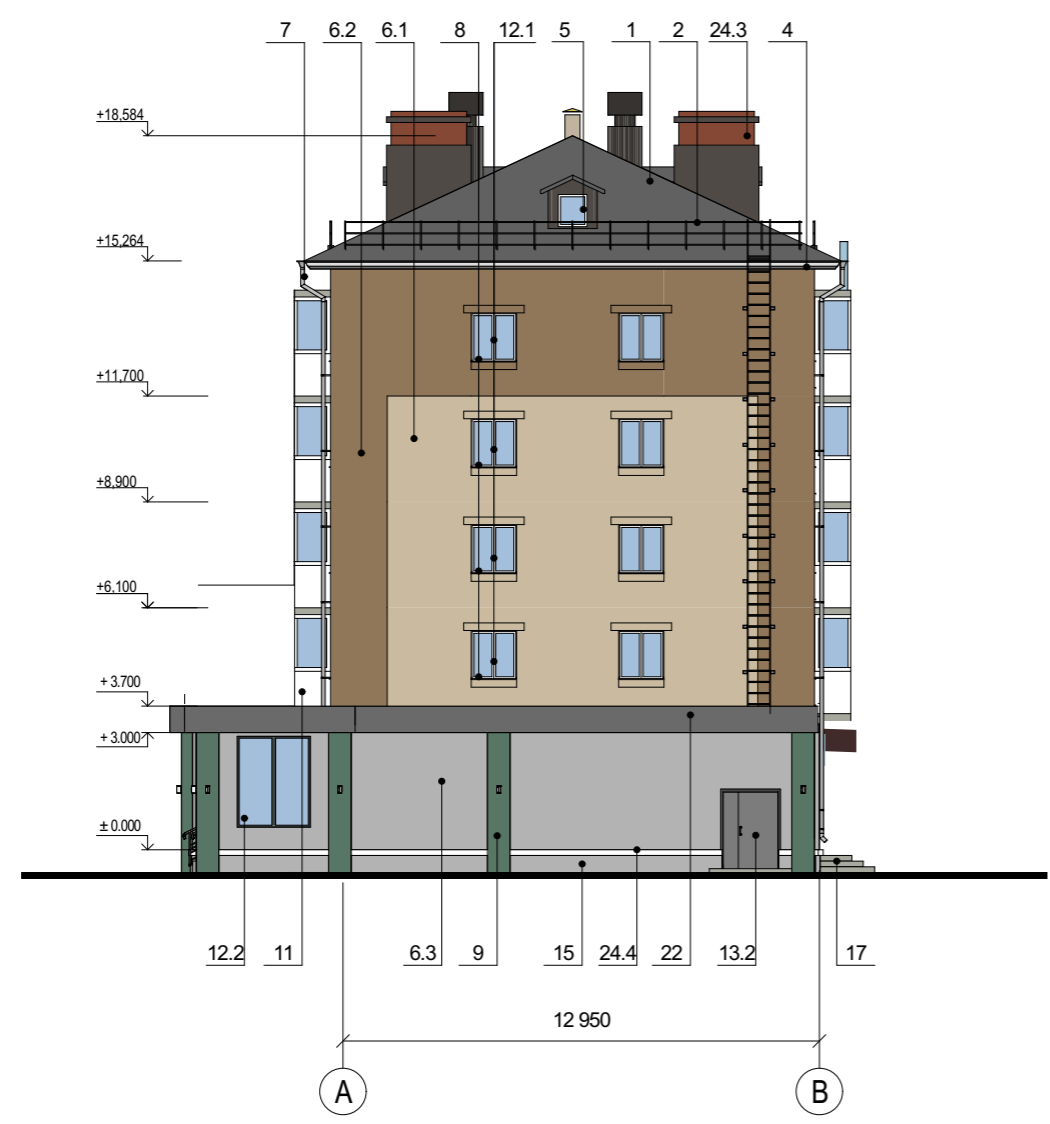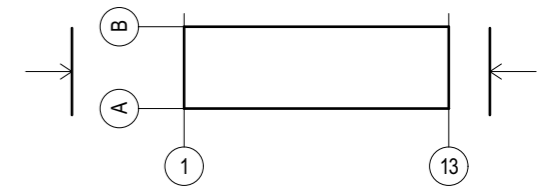




Примечания: Данный лист смотреть совместно с листом № 16 "Ведомость перспективной отделки фасадов"

		Подпись	Дата	Жилой дом со встроенно-пристроенными торговыми помещениями Здание по адресу: Ленинский район, Проспект Карла Маркса, д. 8	Разработчик	Лист
Выполнил	Давыденко	<i>[Signature]</i>	02.21			
Проверил	Воронин	<i>[Signature]</i>	02.21	Перспективное архитектурно-колористическое решение фасада в осях А-В, В-А, М 1:200	ООО "Архитектурное бюро Максима Воронина"	9



Примечания: Данный лист смотреть совместно с листом № 16 "Ведомость перспективной отделки фасадов"

Выполнил	Давыденко	Подпись	Дата	Жилой дом со встроенно-пристроенными торговыми помещениями Здание по адресу: Ленинский район, Проспект Карла Маркса, д. 8	Разработчик	Лист
Проверил	Воронин				Перспективное архитектурно-колористическое решение фасада в осях 13-1, М 1:200	ООО "Архитектурное бюро Максима Воронина"

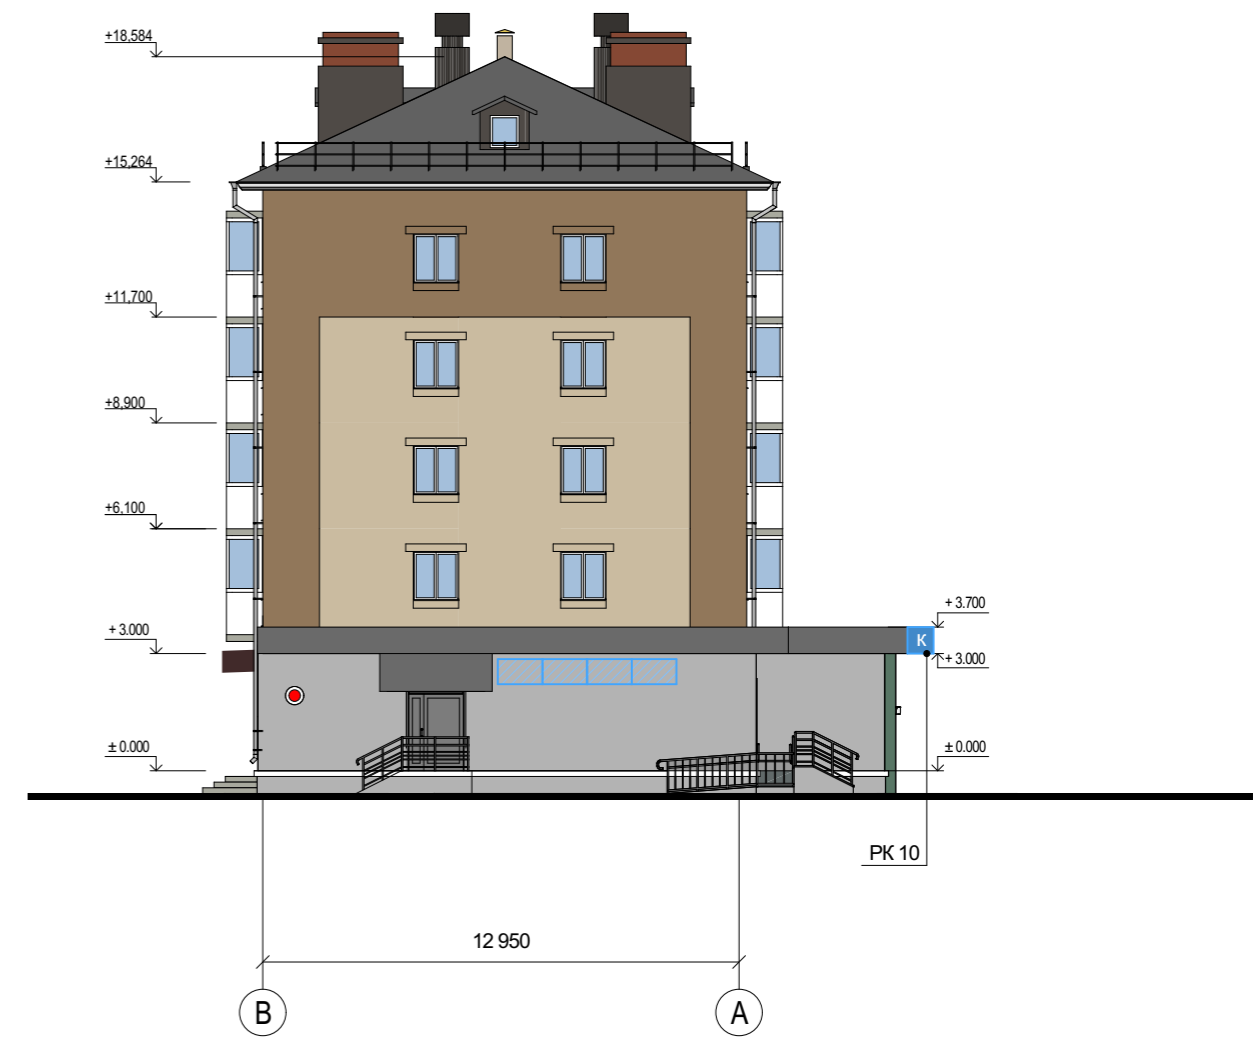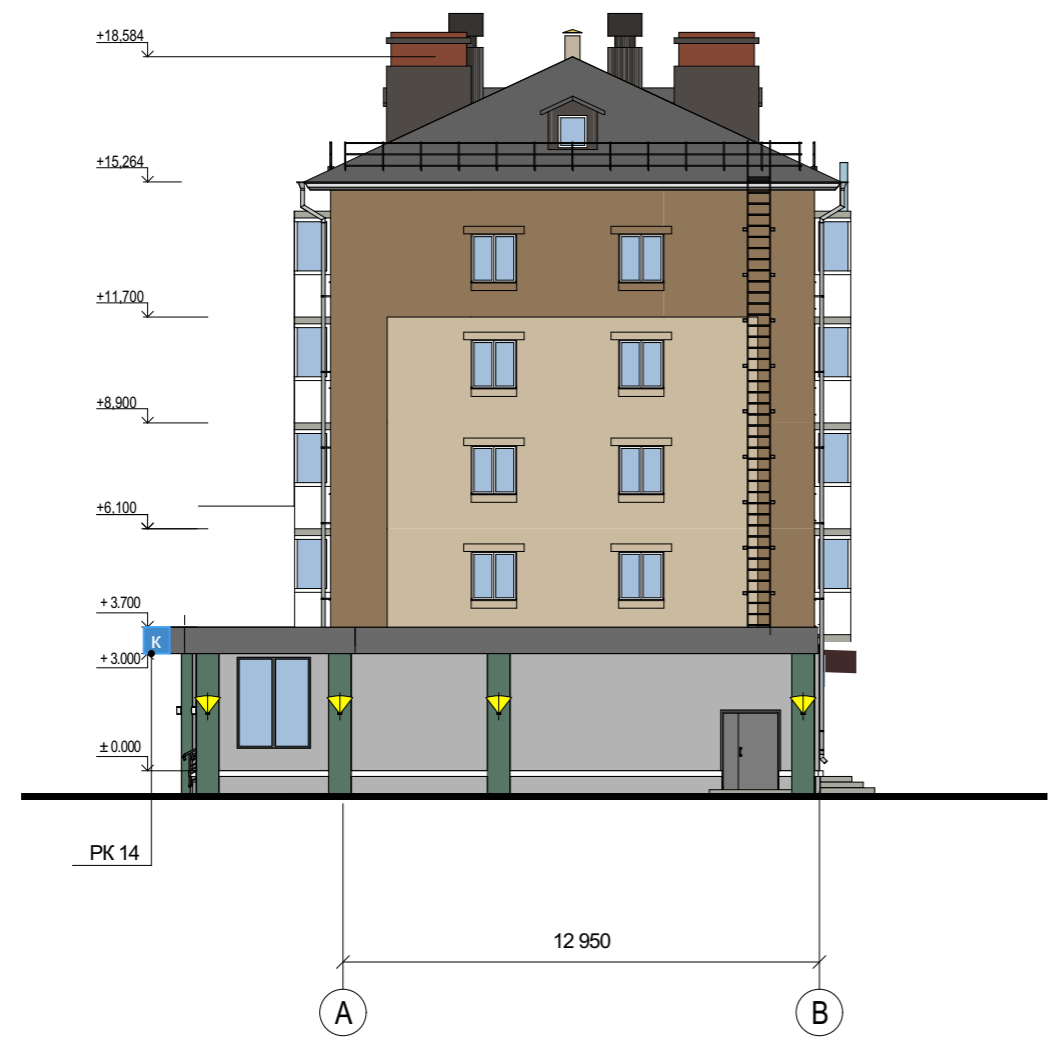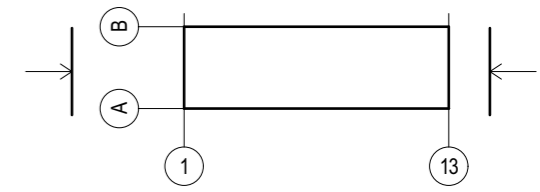

Перспективные информационные и рекламные конструкции


- ТЕКСТ Настенное панно / фасадная вывеска - без подложки
- К Консольная вывеска / кронштейн
- Т Табличка
- А Указатель с наименованием улицы и номером дома

Дополнительное оборудование

- Перспективное размещение блоков кондиционеров (корзины для кондиционеров в цвет здания)
- ▼ Осветительное оборудование
- Камера видеонаблюдения

Примечания: Данный лист смотреть совместно с листом № 17 "Ведомость перспективных информационных и рекламных конструкций"

		Подпись	Дата	Жилой дом со встроенно-пристроенными торговыми помещениями Здание по адресу: Ленинский район, Проспект Карла Маркса, д. 8		
Выполнил	Давыденко	<i>[Signature]</i>	02.21			
Проверил	Воронин	<i>[Signature]</i>	02.21	Схема перспективного размещения конструкций и инженерного оборудования на фасада в осях А-В, В-А, М 1:200	Разработчик	Лист
					ООО "Архитектурное бюро Максима Воронина"	12

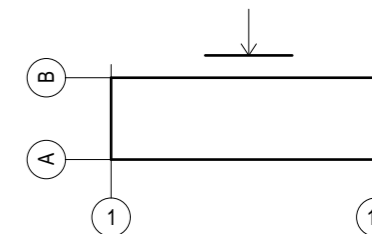

Перспективные информационные и рекламные конструкции

- Т** Табличка
- И** Информационный стенд

Дополнительное оборудование

- Перспективное размещение блоков кондиционеров (корзины для кондиционеров в цвет здания)
- Осветительное оборудование

Примечания: Данный лист смотреть совместно с листом № 17 "Ведомость перспективных информационных и рекламных конструкций"

Выполнил	Давыденко	Подпись	Дата	Жилой дом со встроенно-пристроенными торговыми помещениями Здание по адресу: Ленинский район, Проспект Карла Маркса, д. 8	Разработчик	Лист
Проверил	Воронин		02.21			
				02.21	ООО "Архитектурное бюро Максима Воронина"	13
				Схема перспективного размещения конструкций и инженерного оборудования на фасада в осях 13-1, М 1:200		

Ведомость существующей отделки фасадов (Начало)

№ п/п	Наименование элемента	Материал и/или вид отделки	Марка цвета по палитрам: RAL, NCS	Образец колера	Примечание
1	Кровля	Металлопрофиль	RAL 7004		—
2	Ограждение кровли	Металл, окраска	RAL 7004		Решетчатое ограждение
3.1	Навесы	Панели из композита	RAL 9010		Навес пандуса
3.2		Металл, окраска	RAL 7013		Навес кондиционеров
4	Карнизы	Карнизная плита с декоративным торцом	NCS S 0500-N		—
5	Слуховые окна	Деревянная рама с окраской	RAL 9001		С остеклением
6.1	Стены	Плитка облицовочная	NCS S 2010-Y20R		—
6.2		Кирпич	Красный		—
6.3		Фасадный керамогранит	RAL 1014		—
6.4		Фасадный керамогранит	RAL 1015		—
6.5		Фасадный керамогранит	RAL 1002		—
6.6		Штукатурка, окраска	RAL 3000		—
6.7		Фасадный керамогранит	RAL 8002		—
6.8		Штукатурка, окраска	RAL 9001		—
6.9		Панели из композита	RAL 7001		—
7	Трубы водостоков	Металл, окраска	RAL 7004		—
8.1	Подоконные сливы	Металл, окраска	RAL 7004		—
8.2		Металл, окраска	RAL 9010		—
9.1	Пилястры	Фасадный керамогранит	RAL 1015		—
9.2		Панели из композита	RAL 7001		—
10	Наличники	Штукатурка, окраска	RAL 8024		—
11.1	Ограждение балконов и лоджий	Металл, окраска	RAL 7005		Решетчатое
11.2		Металл, метал. панель	RAL 7005 RAL 7004		Решетчатое глухое (метал. панель)
11.3		Металл, метал. панель	RAL 7005 RAL 6033		Решетчатое глухое (метал. панель)
11.4		Дерево, окраска	RAL 7006		—
11.5		Металл, окраска	RAL 7004		—
11.6		Металл, окраска	RAL 6033		—
11.7		Сайдинг	RAL 9010		—
11.8		Сайдинг	RAL 9001		—
11.9		Сайдинг	RAL 7004		—
11.10		ПВХ	RAL 9010		—
12.1	Оконные проемы	ПВХ	RAL 9010		—
12.2		ПВХ	RAL 7005		—
12.3		Дерево	RAL 9010		—
12.4		Дерево	RAL 6033		—

Ведомость существующей отделки фасадов (Окончание)

№ п/п	Наименование элемента	Материал и/или вид отделки	Марка цвета по палитрам: RAL, NCS	Образец колера	Примечание
13.1	Дверные проемы	Металл, окраска	RAL 7013		Глухое
13.2		ПВХ	RAL 7005		Остекление
13.3		ПВХ	RAL 9010		Остекление
13.4		ПВХ	RAL 9010		Остекление с глухими панелями
13.5		Дерево, окраска	RAL 7006		Глухое
14	Вентеляционные проемы	Решетка, окраска	RAL 7013		—
15.1	Цоколь	Окраска	RAL 2001		—
15.2		Окраска	RAL 1014		—
15.3		Фасадный керамогранит	RAL 8002		—
15.4		Фасадный керамогранит	RAL 8024		—
15.5		Окраска	RAL 8024		—
16	Площадки входов	Плитка тротуарная	Серый		—
17	Лестницы	Плитка тротуарная	Серый		—
18	Пандусы	Плитка тротуарная	Серый		—
19.1	Ограждение лестниц и пандусов	Металл	RAL 7024		—
19.2		Металл	RAL 9010		—
19.3		Металл	RAL 7013		—
19.4		Металл	RAL 3014		—
20	Козырьки	Металл	RAL 7013		—
22.1	Фризы	Панели из композита	RAL 9010		—
22.2		Панели из композита	RAL 2001		—
22.3		Панели из композита	RAL 7001		—
22.4		Панели из композита	RAL 1011		—
Иные элементы, устройства, оборудование					
24.1	Балконная плита	Бетон	RAL 7001		—
24.2	Антивандалные решетки на окнах	Металл, окраска	RAL 8024		Решетка

Примечания:

1. Указанные марки цветов по палитрам RAL и NCS могут незначительно отличаться от действительных цветов.
2. При необходимости, цветовые палитры уточнять по месту и ситуации.

Выполнил	Давыденко	Подпись	Дата	Жилой дом со встроенно-пристроенными торговыми помещениями Здание по адресу: Ленинский район, Проспект Карла Маркса, д. 8	
Проверил	Воронин		02.21		
				Разработчик	Лист
				Ведомость существующей отделки фасадов	ООО "Архитектурное бюро Максима Воронина"
					14

Ведомость существующих рекламных конструкций


№ поз	Вид конструкции	Количество (шт.)	Освещение	Место расположения	Габаритные размеры	Отметка конструкции
РК 1	Настенное панно на подложке	1	Отсутствует	Фасад в осях 1-13 (фриз)	0,9 x 10,0 м	+ 3,000
РК 2		1	Отсутствует	Фасад в осях 1-13 (фриз)	1,0 x 9,2 м	+ 3,000
РК 3		1	Отсутствует	Фасад в осях 1-13	0,9 x 3,6 м	+ 3,000
РК 4		1	Отсутствует	Фасад в осях 1-13	0,9 x 3,9 м	+ 3,000
РК 5		1	Отсутствует	Фасад в осях 1-13	0,9 x 4,0 м	+ 3,000
РК 6		1	Отсутствует	Фасад в осях 1-13	0,9 x 9,0 м	+ 3,000
РК 7		1	Отсутствует	Фасад в осях 1-13	0,9 x 11,7 м	+ 3,000
РК 8		1	Отсутствует	Фасад в осях А-В	0,9 x 6,0 м	+ 3,000
РК 9	Кронштейн	2	Отсутствует	Фасад в осях 1-13 (фриз)	0,8 x 0,8 м	+ 3,000
РК 10	Настенное панно - планшетный короб	1	Внутреннее - светодиоды	Фасад в осях 1-13 (фриз)	1,2 x 1,5 м	+ 1,800

Ведомость существующих информационных конструкций




 




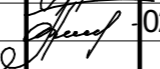














 




ИК 1	Табличка	1	Отсутствует	Фасад в осях 1-13	1,4 x 0,5 м	+ 0,800
ИК 2		1	Отсутствует	Фасад в осях 1-13	0,3 x 0,4 м	+ 0,800
ИК 3		1	Отсутствует	Фасад в осях 1-13	0,3 x 0,4 м	+ 2,200
ИК 4		1	Отсутствует	Фасад в осях 1-13	0,3 x 0,4 м	+ 0,800
ИК 5		1	Отсутствует	Фасад в осях 1-13	0,3 x 0,4 м	+ 2,200
ИК 6		1	Отсутствует	Фасад в осях 1-13	0,3 x 0,4 м	+ 0,800



Ведомость прочих существующих конструкций

ИК 7	Указатель с наименованием улицы и номером дома	2	Отсутствует	Фасад в осях 1-13	0,6 x 0,4 м	+ 5,000
ИК 8		1	Отсутствует	Фасад в осях 13-1	0,4 x 0,6 м	+ 2,200
ИК 9	Информационный стенд	8	Отсутствует	Фасад в осях 13-1	0,4 x 0,3 м	+ 1,800
ИК 10	Иные указатели, содержащие информацию ориентирования в городской среде	4	Отсутствует	Фасад в осях 13-1	0,2 x 0,3 м	+ 2,000

Выполнил	Давыденко	Подпись	Дата	Жилой дом со встроенно-пристроенными торговыми помещениями Здание по адресу: Ленинский район, Проспект Карла Маркса, д. 8
Проверил	Воронин		02.21	
				Ведомость существующих информационных и рекламных конструкций
				Разработчик
				ООО "Архитектурное бюро Максима Воронина"
				Лист
				15

Ведомость перспективной отделки фасадов

№ п/п	Наименование элемента	Материал и/или вид отделки	Марка цвета по палитрам: RAL, NCS	Образец колера	Примечание
1	Кровля	Металлопрофиль, окраска	RAL 7023		—
2	Ограждение кровли	Металл, окраска	RAL 7035		Решетчатое ограждение
3	Навесы	Панели из композита	RAL 7043		Навес пандуса
4	Карнизы	Окраска	RAL 9010		—
5	Слуховые окна	Металлопрофиль, окраска	RAL 7004		—
6.1	Стены	Плитка облицовочная	NCS S 2010-Y20R		—
6.2		Окраска	NCS S 5020-Y20R		—
6.3		Фасадные панели из композитных материалов	RAL 7004		—
6.4		Кирпич, окраска	NCS S 2010-Y20R		—
6.5		Кирпич, окраска	NCS S 5020-Y20R		—
7	Трубы водостоков	Оцинкованная сталь	—	—	—
8	Подоконные сливы	Оцинкованная сталь, окраска	RAL 9010		—
9	Пилястры	Панели из композита	RAL 6028		—
11	Ограждение балконов и лоджий	Декоративные панели из композитных материалов	RAL 9010		—
12.1	Оконные проемы	ПВХ профиль	RAL 9010		—
12.2		ПВХ профиль	RAL 7024		—
13.1	Дверные проемы	ПВХ профиль	RAL 7024		Остекление
13.2		Металл, окраска	RAL 7024		Глухое
15	Цоколь	Керамогранит на клею	RAL 7004		—
16	Площадки входов	Плиты архитектурного бетона	NCS S 4000-N		—
17	Лестницы	Плиты архитектурного бетона	NCS S 4000-N		—
18	Пандус	Керамогранит на клею	RAL 7004		—
19	Ограждение лестниц и пандусов	Металл, окраска	RAL 7035		Решетчатое ограждение
20	Козырьки	Металл, окраска	RAL 7004		—
22	Фризы	Панели из композита	RAL 7043		—
Иные элементы, устройства, оборудование					
24.1	Декоративные деревянные рейки	Деревянный брус, тонировка	NCS S 7010-Y50R		—
24.2	Вентканал	Оцинкованная сталь, покраска	RAL 7024		—
24.3	Вентканал	Кирпич, штукатурка, окраска	NCS S 8000-N		—
24.4	Цокольный валик	Штукатурка, окраска	NCS S 0500-N		—

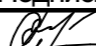		Подпись	Дата	Жилой дом со встроенно-пристроенными торговыми помещениями Здание по адресу: Ленинский район, Проспект Карла Маркса, д. 8
Выполнил	Давыденко		02.21	
Проверил	Воронин		02.21	
				Разработчик
				ООО "Архитектурное бюро Максима Воронина"
				Лист
				16

Ведомость перспективных рекламных конструкций


№ поз	Вид конструкции	Количество (шт.)	Освещение	Место расположения	Габаритные размеры	Отметка конструкции
РК 1	Настенное панно без подложки	1	Внутреннее - светодиоды	Фасад в осях 1-13 (фриз)	0,5 x 9,0 м	+ 3,100
РК 2		1	Внутреннее - светодиоды	Фасад в осях 1-13 (фриз)	0,5 x 9,0 м	+ 3,100
РК 3		3	Внутреннее - светодиоды	Фасад в осях 1-13 (фриз)	0,5 x 3,6 м	+ 3,100
РК 4		3	Внутреннее - светодиоды	Фасад в осях 1-13 (фриз)	0,5 x 3,0 м	+ 3,100
РК 5		3	Внутреннее - светодиоды	Фасад в осях 1-13 (фриз)	0,5 x 3,6 м	+ 3,100
РК 6		1	Внутреннее - светодиоды	Фасад в осях 1-13 (фриз)	0,5 x 3,9 м	+ 3,100
РК 7		1	Внутреннее - светодиоды	Фасад в осях 1-13 (фриз)	0,5 x 3,9 м	+ 3,100
РК 8		1	Внутреннее - светодиоды	Фасад в осях 1-13 (фриз)	0,5 x 9,0 м	+ 3,100
РК 9		1	Внутреннее - светодиоды	Фасад в осях 1-13 (фриз)	0,5 x 11,4 м	+ 3,100
РК 10	Кронштейн	1	Внутреннее - светодиоды	Фасад в осях 1-13	0,7 x 0,7 м	+ 3,000
РК 11		1	Внутреннее - светодиоды	Фасад в осях 1-13	0,7 x 0,7 м	+ 3,000
РК 12		1	Внутреннее - светодиоды	Фасад в осях 1-13	0,7 x 0,7 м	+ 3,000
РК 13		1	Внутреннее - светодиоды	Фасад в осях 1-13	0,7 x 0,7 м	+ 3,000
РК 14		1	Внутреннее - светодиоды	Фасад в осях 1-13	0,7 x 0,7 м	+ 3,000

Ведомость перспективных информационных конструкций

ИК 1	Табличка	1	Отсутствует	Фасад в осях 1-13	1,4 x 0,5 м	+ 0,800
ИК 2		1	Отсутствует	Фасад в осях 1-13	0,3 x 0,4 м	+ 0,800
ИК 3		1	Отсутствует	Фасад в осях 1-13	0,3 x 0,4 м	+ 2,200
ИК 4		1	Отсутствует	Фасад в осях 1-13	0,3 x 0,4 м	+ 2,200
ИК 5		1	Отсутствует	Фасад в осях 1-13	0,3 x 0,4 м	+ 0,800
ИК 6		1	Отсутствует	Фасад в осях 1-13	0,3 x 0,4 м	+ 2,200
ИК 7		1	Отсутствует	Фасад в осях 1-13	0,3 x 0,4 м	+ 0,800
ИК 8		1	Отсутствует	Фасад в осях 1-13	0,3 x 0,4 м	+ 2,200
ИК 9		1	Отсутствует	Фасад в осях 1-13	0,3 x 0,4 м	+ 2,200

Ведомость прочих перспективных конструкций

ИК 10	Указатель с наименованием улицы и номером дома	1	Отсутствует	Фасад в осях 1-13	0,35 x 1,75 м	+ 6,400
ИК 11	Информационный стенд	4	Отсутствует	Фасад в осях 13-1	0,4 x 0,3 м	+ 1,800
ИК 12	Иные указатели, содержащие информацию ориентирования в городской среде	4	Отсутствует	Фасад в осях 13-1	0,2 x 0,3 м	+ 2,000

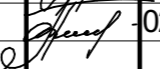Выполнил	Давыденко	Подпись	Дата	Жилой дом со встроенно-пристроенными торговыми помещениями Здание по адресу: Ленинский район, Проспект Карла Маркса, д. 8	
Проверил	Воронин		02.21		
				Ведомость перспективных информационных и рекламных конструкций	
				Разработчик	Лист
				ООО "Архитектурное бюро Максима Воронина"	17



Главный фасад 1-13, выходящий на проспект Карла Маркса



Фасад В-А



Фасад А-В



Фасад 13-1

		Подпись	Дата	Жилой дом со встроенно-пристроенными торговыми помещениями Здание по адресу: Ленинский район, Проспект Карла Маркса, д. 8		
Выполнил	Давыденко	<i>[Signature]</i>	02.21		Фотофиксация существующего состояния	Разработчик
Проверил	Воронин	<i>[Signature]</i>	02.21	фасадов. Главный фасад, боковые фасады, дворовой фасад, кровля.	ООО "Архитектурное бюро Максима Воронина"	18



Фасад 13-1



Фасад 13-1



Фасад 13-1



Фасад 13-1

		Подпись	Дата	Жилой дом со встроенно-пристроенными торговыми помещениями Здание по адресу: Ленинский район, Проспект Карла Маркса, д. 8		
Выполнил	Давыденко	<i>[Signature]</i>	02.21		Фотофиксация существующего состояния фасадов. Главный фасад, боковые фасады, дворовой фасад, кровля.	Разработчик
Проверил	Воронин	<i>[Signature]</i>	02.21		ООО "Архитектурное бюро Максима Воронина"	19



Фасад 1-13



Фасад 1-13



Фасад 1-13



Фасад 1-13

		Подпись	Дата	Жилой дом со встроенно-пристроенными торговыми помещениями Здание по адресу: Ленинский район, Проспект Карла Маркса, д. 8		
Выполнил	Давыденко	<i>[Signature]</i>	02.21			
Проверил	Воронин	<i>[Signature]</i>	02.21	Фотофиксация существующего состояния фасадов, Главный фасад, боковые фасады, дворовой фасад, кровля.	Разработчик	Лист
					ООО "Архитектурное бюро Максима Воронина"	20