


Выписка из Единого государственного реестра недвижимости об основных характеристиках и зарегистрированных правах на объект недвижимости
 Описание местоположения земельного участка

Земельный участок		
вид объекта недвижимости		
Лист №1	Раздел 3	Всего листов раздела 3: 1
		Всего разделов: 2
		Всего листов выписки: 2
3 ноября 2020г. № КУВИ-002/2020-35405657		
Кадастровый номер:		54:35:053180:121
План (чертеж, схема) земельного участка		

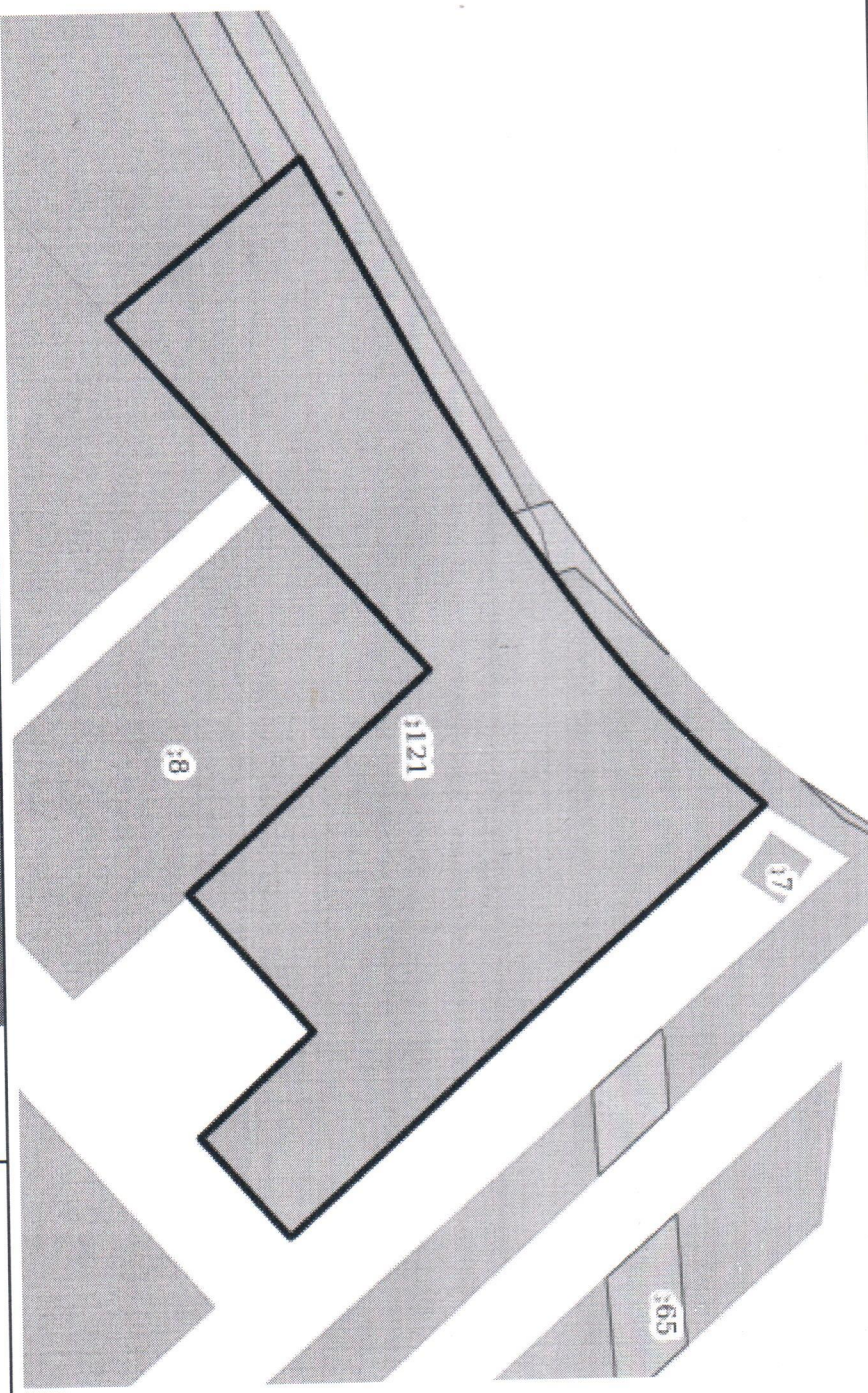

Масштаб 1:2000

Условные обозначения: **ДОКУМЕНТ ПОДПИСАН ЭЛЕКТРОННОЙ ПОДПИСЬЮ**

Сертификат: 673169747045 МЭП 6011887188782677818855
 Владелец: Рекрестр
 Действителен: с 04.02.2020 по 04.05.2021

Инициалы, фамилия

ШВЫРИНА М.И.
 09.11.2020



Оригинал Федерального государственного бюджетного учреждения «Федеральная кадастровая палата Федерального агентства геодезической и картографической съёмки» по Новосибирской области
полное наименование органа регистрации прав

Выписка из Единого государственного реестра недвижимости об основных характеристиках и зарегистрированных правах на объект недвижимости

Сведения об основных характеристиках объекта недвижимости

На основании запроса от 03.11.2020, поступившего на рассмотрение 03.11.2020, сообщаем, что согласно записям Единого государственного реестра недвижимости:

Раздел 1 Лист 1

Земельный участок			
Вид объекта недвижимости			
Лист №1 Раздел 1	Всего листов раздела 1: 1	Всего разделов: 2	Всего листов выписки: 2
5 ноября 2020г. № КУВИ-002/2020-35405657			
Кадастровый номер:	54:35:053180:121		
Номер кадастрового квартала:	54:35:053180		
Дата присвоения кадастрового номера:	07.10.2020		
Ранее присвоенный государственный учетный номер:	данные отсутствуют		
Адрес (местоположение):	Российская Федерация, Новосибирская область, городской округ город Новосибирск, Кировский район, ул. Бронная, з/у 22		
Площадь, м2:	22488 +/- 31,9		
Кадастровая стоимость, руб:	132309497,28		
Кадастровые номера расположенных в пределах земельного участка объектов недвижимости:	данные отсутствуют		
Категория земель:	Земли населенных пунктов		
Виды разрешенного использования:	многоэтажная жилая застройка (высотная застройка) (2.6) - многоквартирные дома; подземные гаражи; автостоянки; объекты обслуживания жилой застройки во встроенных, пристроенных и встроенно-пристроенных помещениях многоквартирного многоэтажного дома в отдельных помещениях дома, если площадь таких помещений в многоквартирном доме не составляет более 15% от общей площади дома		
Статус записи об объекте недвижимости:	Сведения об объекте недвижимости имеют статус "актуальные"		
Особые отметки:	Сведения, необходимые для заполнения раздела 2 - Сведения о зарегистрированных правах, отсутствуют.		
Получатель выписки:	Гавриленко Альбина Трофимовна		

ДОКУМЕНТ ПОДПИСАН ЭЛЕКТРОННОЙ ПОДПИСЬЮ	
полное наименование должности	инициалы, фамилия

Сертификат: 673169747945 МД
Владелец: Росреестр
Действителен: с 04.02.2020 по 04.05.2021

Шаврина М.И.
09.11.2020

