



## МЭРИЯ ГОРОДА НОВОСИБИРСКА

# ПОСТАНОВЛЕНИЕ

От 17.11.2023

№ 6371

Об отклонении предложений о внесении изменений в решение Совета депутатов города Новосибирска от 24.06.2009 № 1288 «О Правилах землепользования и застройки города Новосибирска»

В соответствии со статьями 33, 34 Градостроительного кодекса Российской Федерации, решением Совета депутатов города Новосибирска от 24.06.2009 № 1288 «О Правилах землепользования и застройки города Новосибирска», с учетом рекомендаций, содержащихся в заключении комиссии по подготовке проекта правил землепользования и застройки города Новосибирска от 25.09.2023 № 275, руководствуясь Уставом города Новосибирска, ПОСТАНОВЛЯЮ:

1. Отклонить предложения о внесении изменений в решение Совета депутатов города Новосибирска от 24.06.2009 № 1288 «О Правилах землепользования и застройки города Новосибирска» (в редакции решений Совета депутатов города Новосибирска от 26.05.2010 № 69, от 28.09.2010 № 139, от 28.04.2011 № 360, от 27.06.2012 № 642, от 19.09.2012 № 674, от 27.02.2013 № 797, от 26.06.2013 № 898, от 26.02.2014 № 1047, от 22.10.2014 № 1199, от 26.11.2014 № 1221, от 31.03.2015 № 1315, от 02.12.2015 № 94, от 23.06.2016 № 231, от 19.10.2016 № 285, от 14.02.2017 № 353, от 19.06.2017 № 467, от 25.10.2017 № 501, от 01.12.2017 № 517, от 23.05.2018 № 625, от 05.12.2018 № 705, от 24.04.2019 № 776, от 19.06.2019 № 821, от 25.09.2019 № 844, от 04.12.2019 № 877, от 18.03.2020 № 938, от 28.10.2020 № 15, от 30.06.2021 № 159, от 25.05.2022 № 348, от 12.07.2022 № 391, от 26.10.2022 № 431, от 22.03.2023 № 501, от 28.06.2023 № 551) Столбова В. Н.:

об изменении границ территории, ограниченной улицами Сиреновой, Добровольческой, согласно приложению 1 к настоящему постановлению в связи с тем, что предложение не учитывает статью 64 Градостроительного кодекса Российской Федерации, не обеспечивает комплексное развитие территорий путем создания благоприятных условий проживания граждан, обновления среды жизнедеятельности и территорий общего пользования, не соответствует Генеральному плану города Новосибирска, утвержденному решением Совета депутатов города Новосибирска от 26.12.2007 № 824, проектам планировки, утвержденным постановлениями мэрии города Новосибирска от 21.09.2012 № 9615 «Об утверждении проекта планировки территории, ограниченной границей города Новосибирска, полосой отвода железной дороги, границей Первомайского района, в Советском

районе», от 17.01.2018 № 98 «О проекте планировки территории, ограниченной Бердским шоссе, створом перспективного моста через реку Обь, шлюзовым каналом и ул. Русской, в Советском районе», существующему землепользованию;

об изменении границ территории, ограниченной улицами Тимирязева, 2-я Сухарная Береговая, согласно приложению 2 к настоящему постановлению в связи с тем, что предложение не учитывает статью 64 Градостроительного кодекса Российской Федерации, не обеспечивает комплексное развитие территорий путем создания благоприятных условий проживания граждан, обновления среды жизнедеятельности и территорий общего пользования, не соответствует Генеральному плану города Новосибирска, утвержденному решением Совета депутатов города Новосибирска от 26.12.2007 № 824, проектам планировки, утвержденным постановлениями мэрии города Новосибирска от 20.10.2017 № 4765 «О проекте планировки и проектах межевания территории центральной части города Новосибирска», от 30.08.2022 № 3018 «О проекте планировки и проектах межевания территории, ограниченной улицами Сухарной, Владимирской, береговой линией реки Оби, в Железнодорожном и Заельцовском районах», от 01.09.2023 № 4700 «О проекте планировки территории, ограниченной улицами Стасова, Плановой, Дуси Ковальчук, Сухарной и границей городских лесов, в Заельцовском районе», существующему землепользованию.

2. Департаменту строительства и архитектуры мэрии города Новосибирска:

2.1. Разместить постановление на официальном сайте города Новосибирска в информационно-телекоммуникационной сети «Интернет».

2.2. Направить копию постановления заявителю.

3. Департаменту информационной политики мэрии города Новосибирска обеспечить опубликование постановления.


4. Контроль за исполнением постановления возложить на заместителя мэра города Новосибирска – начальника департамента строительства и архитектуры мэрии города Новосибирска.

Мэр города Новосибирска

А. Е. Локоть

Приложение 1  
к постановлению мэрии  
города Новосибирска  
от 17.11.2023 № 6371


**ФРАГМЕНТ**  
**карты границ территорий, предусматривающих осуществление**  
**комплексного развития территории**

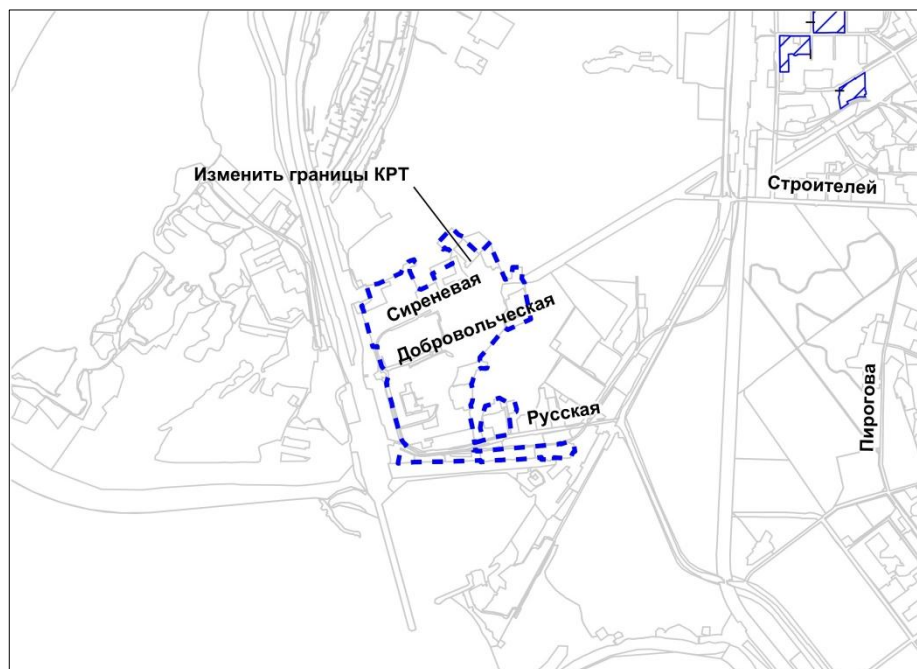

Масштаб 1: 50 000

---

**ФРАГМЕНТ**  
**карты границ территорий, предусматривающих осуществление**  
**комплексного развития территории**

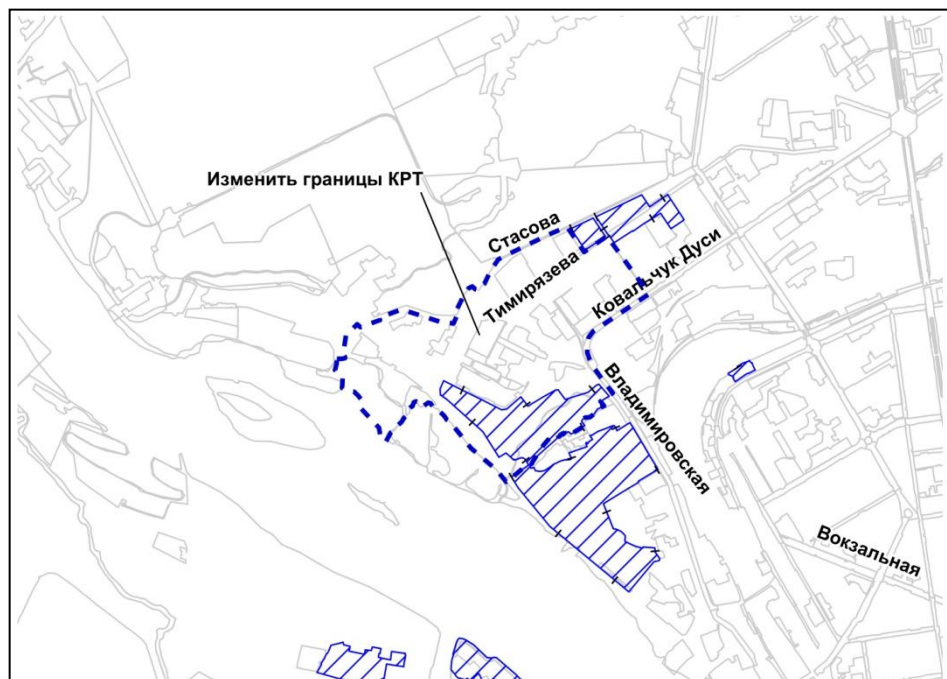

Масштаб 1: 50 000

---