


ЧЕРТЕЖ

с отображением красных линий, утвержденных в составе проекта планировки территории, линий отступа от красных линий в целях определения места допустимого размещения зданий, строений, сооружений, границ застроенных земельных участков, в том числе границ земельных участков, на которых расположены линейные объекты, границ формируемых земельных участков, планируемых для предоставления физическим и юридическим лицам для строительства, границ земельных участков, предназначенных для размещения объектов капитального строительства федерального, регионального или местного значения, границ территорий объектов культурного наследия, границ зон с особыми условиями и использования территорий, границ зон действия публичных сервитутов

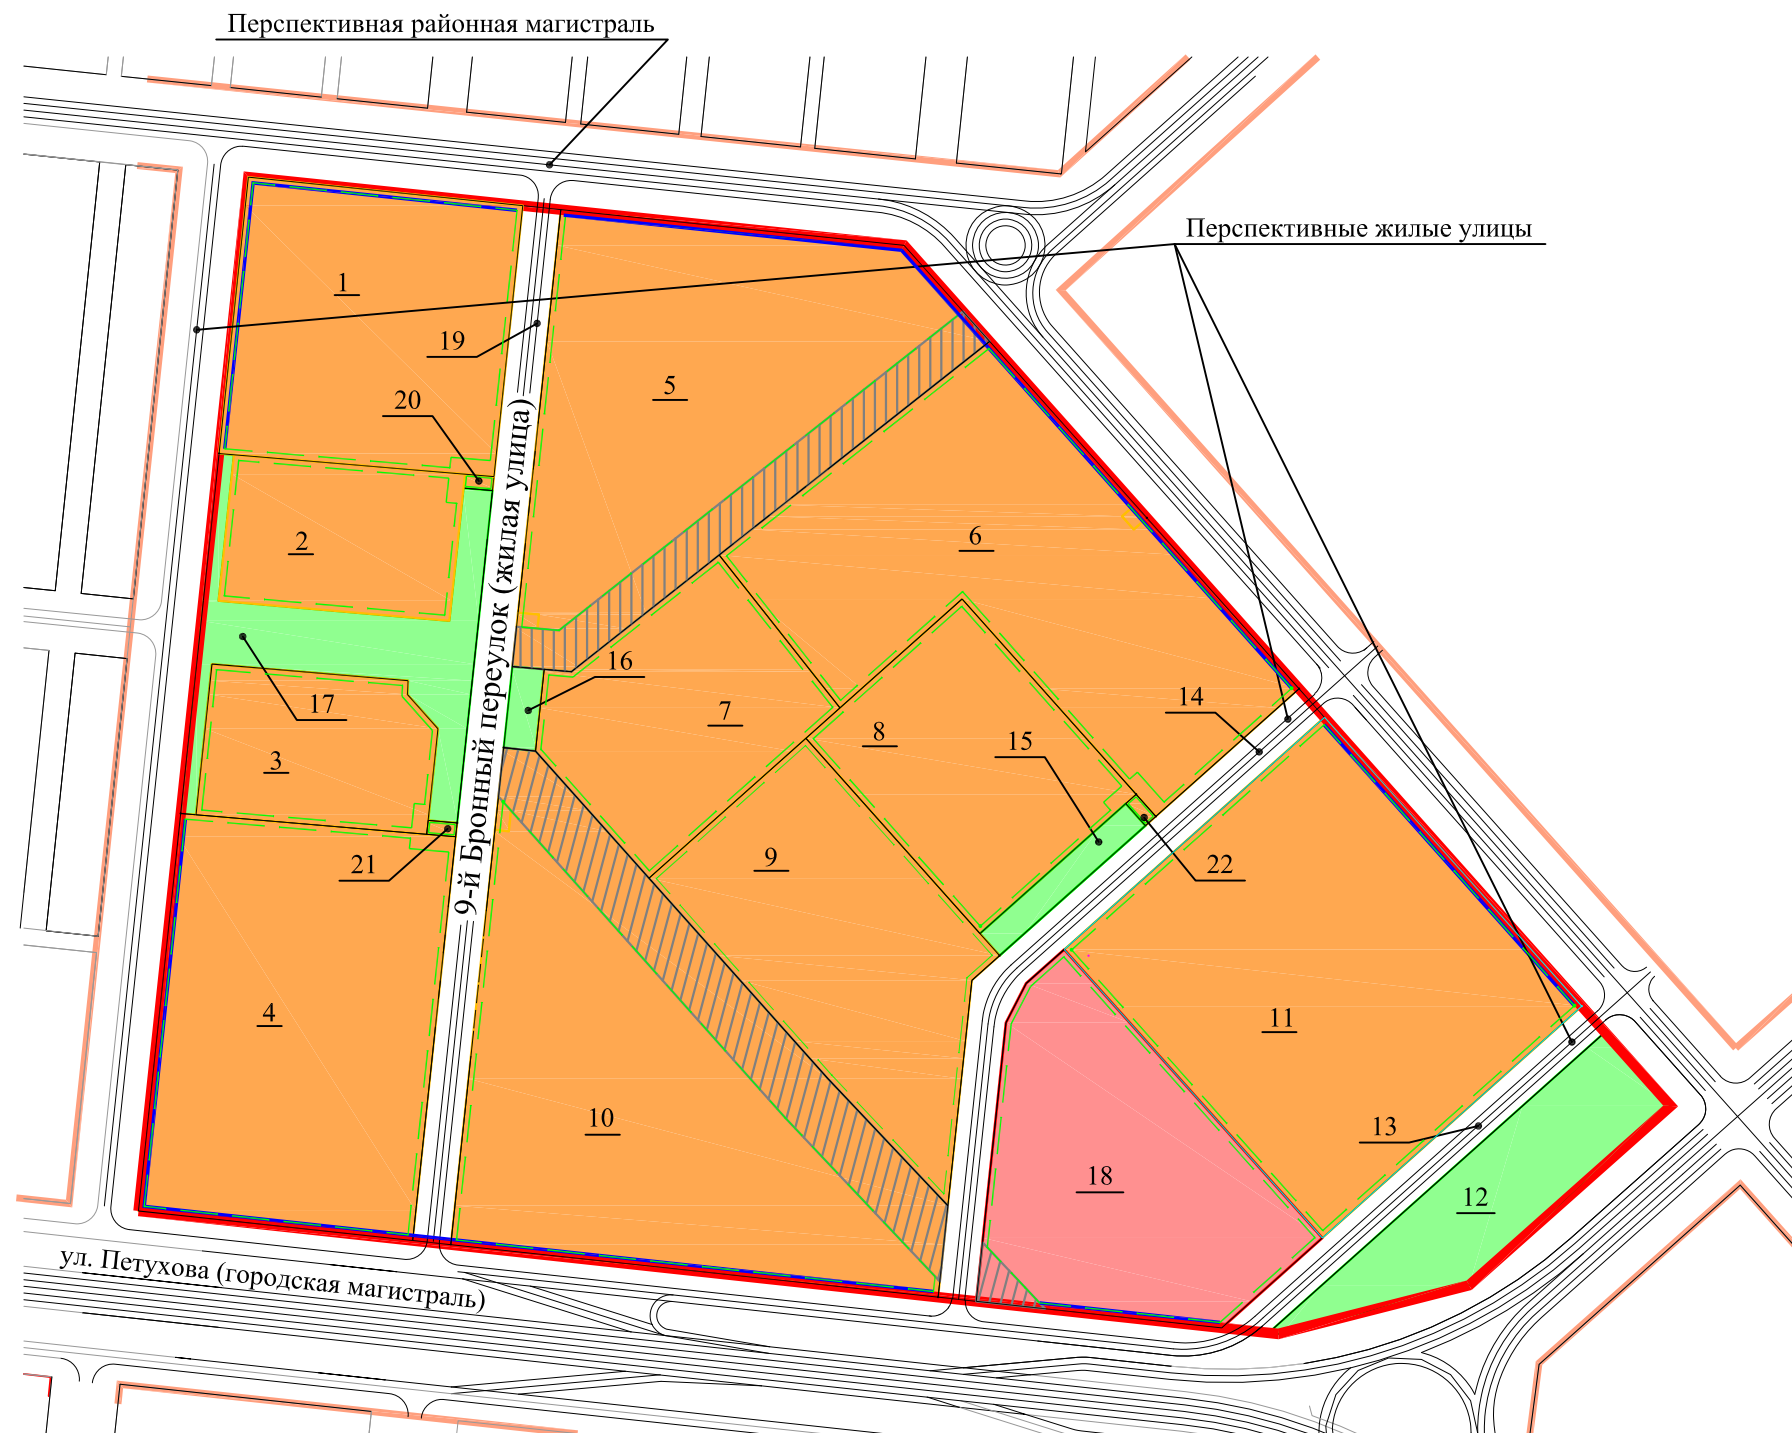

Экспликация участков

№ п.	№ земельного участка	Назначение земельного участка	Размер земельного участка, га
1	2	3	4
1	6.1.6.1	Многоэтажные многоквартирные жилые дома со встроенными помещениями общественного назначения. Подземная автостоянка	2.50
2	6.1.6.2	Детские дошкольные учреждения	1.12
3	6.1.6.3	Детские дошкольные учреждения	1.12
4	6.1.6.4	Многоэтажные многоквартирные жилые дома со встроенными помещениями общественного назначения. Подземная автостоянка	3.65
5	6.1.6.5	Многоэтажные многоквартирные жилые дома со встроенными помещениями общественного назначения. Подземная автостоянка	4.16
6	6.1.6.6	Многоэтажные многоквартирные жилые дома со встроенными помещениями общественного назначения. Подземная автостоянка	3.95
7	6.1.6.7	Общеобразовательная школа	1.73
8	6.1.6.8	Общеобразовательная школа	1.80
9	6.1.6.9	Многоэтажные многоквартирные жилые дома со встроенными помещениями общественного назначения. Подземная автостоянка	2.43
10	6.1.6.10	Многоэтажные многоквартирные жилые дома со встроенными помещениями общественного назначения. Подземная автостоянка	4.94
11	6.1.6.11	Многоэтажные многоквартирные жилые дома со встроенными помещениями общественного назначения. Подземная автостоянка	4.41
12	6.1.6.12	Скверы	1.18
13	6.1.6.13	Искусственные дорожные сооружения.	0.54
14	6.1.6.14	Искусственные дорожные сооружения.	0.94
15	6.1.6.15	Зеленые насаждения	0.16
16	6.1.6.16	Зеленые насаждения	0.09
17	6.1.6.17	Зеленые насаждения	1.02
18	6.1.6.18	Общественные здания административного назначения	2.56
19	6.1.6.19	Искусственные дорожные сооружения	1.31
20	6.1.6.20	Трансформаторная подстанция	0.01
21	6.1.6.21	Трансформаторная подстанция	0.01
22	6.1.6.22	Трансформаторная подстанция	0.01
Всего			39.73

Условные обозначения

- Красные линии квартала 6.1.6
- Красные линии соседних кварталов
- Границы формируемых земельных участков
- Линии отступа от красных линий
- Линии регулирования застройки
- Предложение по установлению зоны действия публичного сервитута
- Зонирование территории**
- ОД-1 Зона делового, общественного и коммерческого назначения
- Ж-1 Зона застройки средне- и многоэтажными жилыми домами
- Р-2 Зона озеленения
- ИТ-3 Зона улично-дорожной сети